


ศูนย์นวัตกรรมการออกแบบและวิจัย
 คณะสถาปัตยกรรมศาสตร์และการผังเมือง
 มร.ศูนย์รังสิต จังหวัดปทุมธานี

○ บันทึกเพิ่มเติม	
เจ้าของโครงการ	คณะสังคมวิทยาและมานุษยวิทยา มหาวิทยาลัยธรรมศาสตร์ ศูนย์รังสิต
ชื่อโครงการ	งานปรับปรุงอาคารคณะสังคมวิทยาและมานุษยวิทยา ชั้น 2 และ 5 มหาวิทยาลัยธรรมศาสตร์ ศูนย์รังสิต
มาตราส่วน : 1:125	บันทึก : 10 กรกฎาคม 2561
แบบแสดงรายการ :	ผังอาคาร คณะสังคมวิทยาและมานุษยวิทยา ชั้น 5
ผู้อำนวยการศูนย์นวัตกรรมการออกแบบและวิจัย :	
.....	
ผศ.กรกมล ดันดิวนิช	
สถาปนิก :	
.....	
อ.ธนากร ตาระกา ภสศ.12596	
.....	
คะนิศา สีหะนาท ภ-สน 209	
ผู้ช่วยสถาปนิก :	
นางสาวยุพดี จุลพรจิตต์	
นายพีรพล เพ็ชรประดับสกุล	
นางสาวเบญญา ชำนาญเวช	
ผู้เขียนแบบ :	
นางสาวคะนิศา สีหะนาท	
นางสาวยุพดี จุลพรจิตต์	
นายพีรพล เพ็ชรประดับสกุล	
นางสาวเบญญา ชำนาญเวช	
ผู้ตรวจสอบแบบ :	
.....	
อ.ธนากร ตาระกา	
แบบเลขที่	ID-501
รหัสโครงการ :	รวมจำนวนแผน
SAB 15-11	108

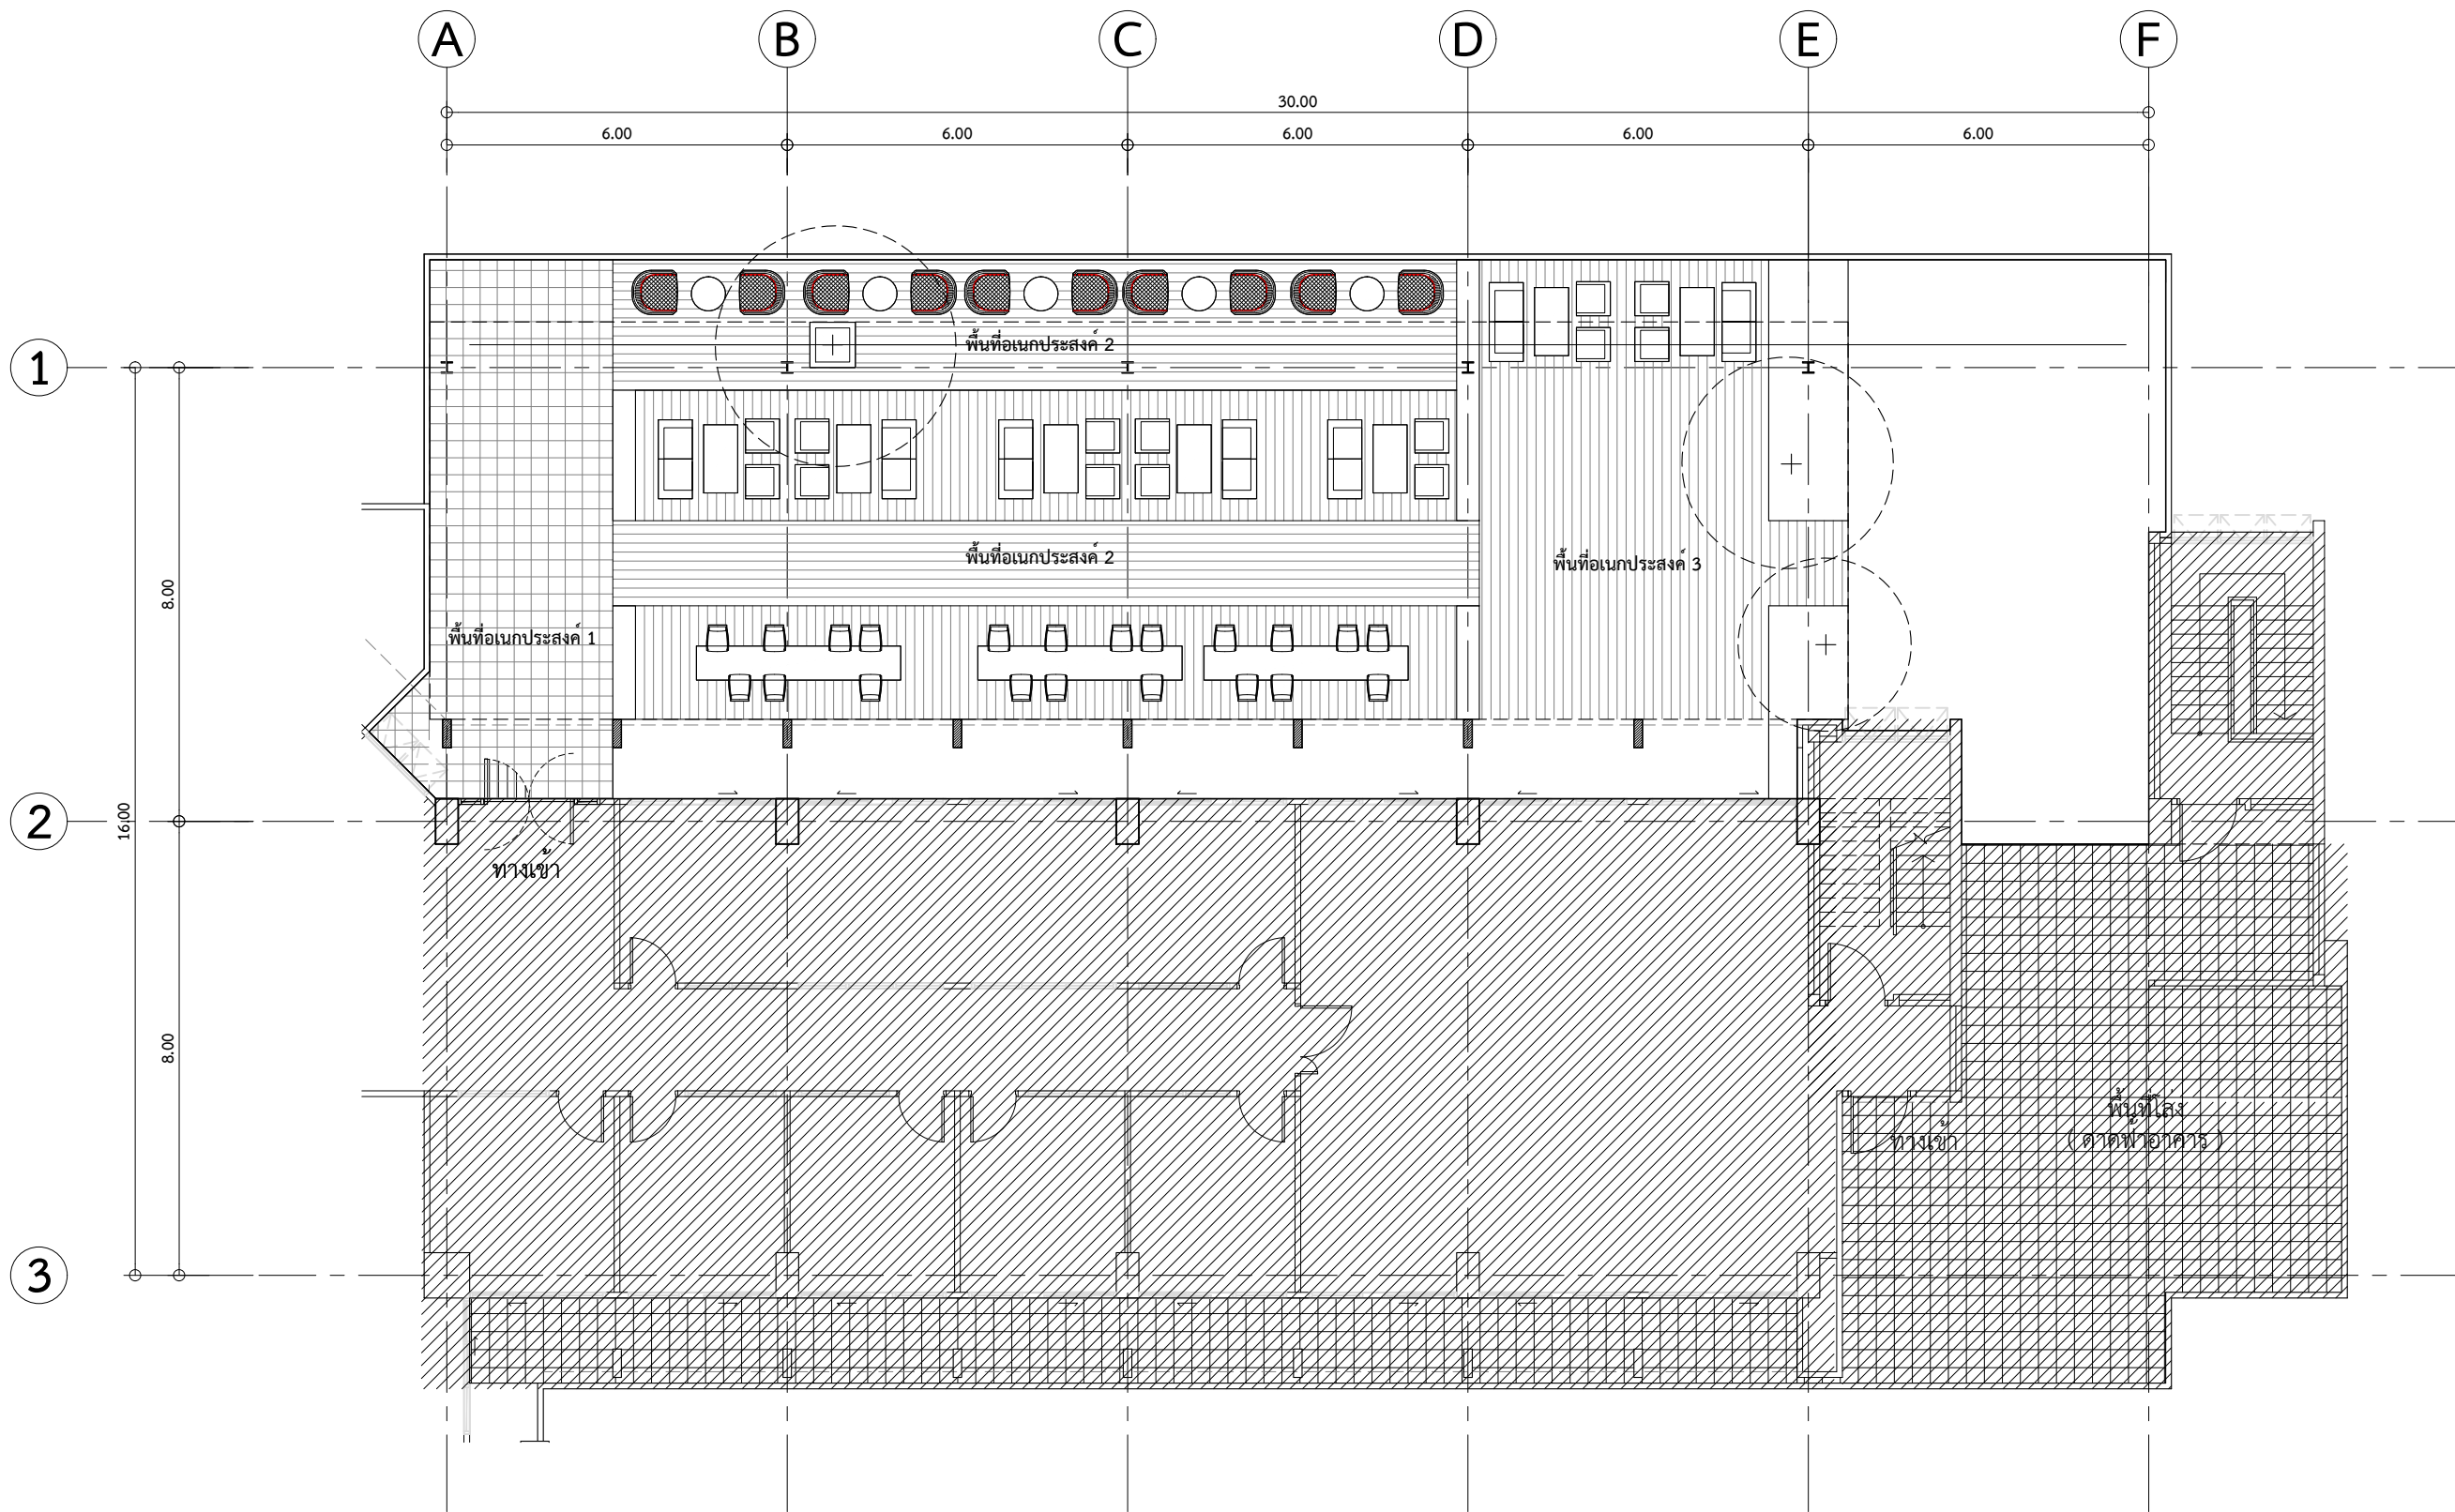


ผังอาคาร คณะสังคมวิทยาและมนุษยวิทยา ชั้น 5




มาตราส่วน 1:125

ศูนย์นวัตกรรมการออกแบบและวิจัย
คณะสถาปัตยกรรมศาสตร์และการผังเมือง
มร.ศูนย์รังสิต จังหวัดปทุมธานี

○ บันทึกเพิ่มเติม	
เจ้าของโครงการ คณะสังคมวิทยาและมานุษยวิทยา มหาวิทยาลัยธรรมศาสตร์ ศูนย์รังสิต	
ชื่อโครงการ งานปรับปรุงอาคารคณะสังคมวิทยาและ มานุษยวิทยา ชั้น 2 และ 5 มหาวิทยาลัยธรรมศาสตร์ ศูนย์รังสิต	
มาตราส่วน : 1:100	บันทึก : 10 กรกฎาคม 2561
แบบแสดงรายการ : ผังพื้น คณะสังคมวิทยาและมานุษยวิทยา ชั้น 5	
ผู้อำนวยการศูนย์นวัตกรรมการออกแบบ และวิจัย : ผศ.กรกมล ต้นคิวนิช	
สถาปนิก :  อ.อานกร ตาระกา ภสด.12596  คะนิศา สีหะนาท ภา-สน 209	
ผู้ช่วยสถาปนิก : นางสาวยุพดี จุลพรจิตต์ นายพีรพล เพ็ชรประดับสกุล นางสาวเบญญา ชำนาญเวช	
ผู้เขียนแบบ : นางสาวคะนิศา สีหะนาท นางสาวยุพดี จุลพรจิตต์ นายพีรพล เพ็ชรประดับสกุล นางสาวเบญญา ชำนาญเวช	
ผู้ตรวจสอบแบบ :  อ.อานกร ตาระกา	
แบบเลขที่ ID-502	
รหัสโครงการ : SAB 15-11	รวมจำนวนแผ่น 108

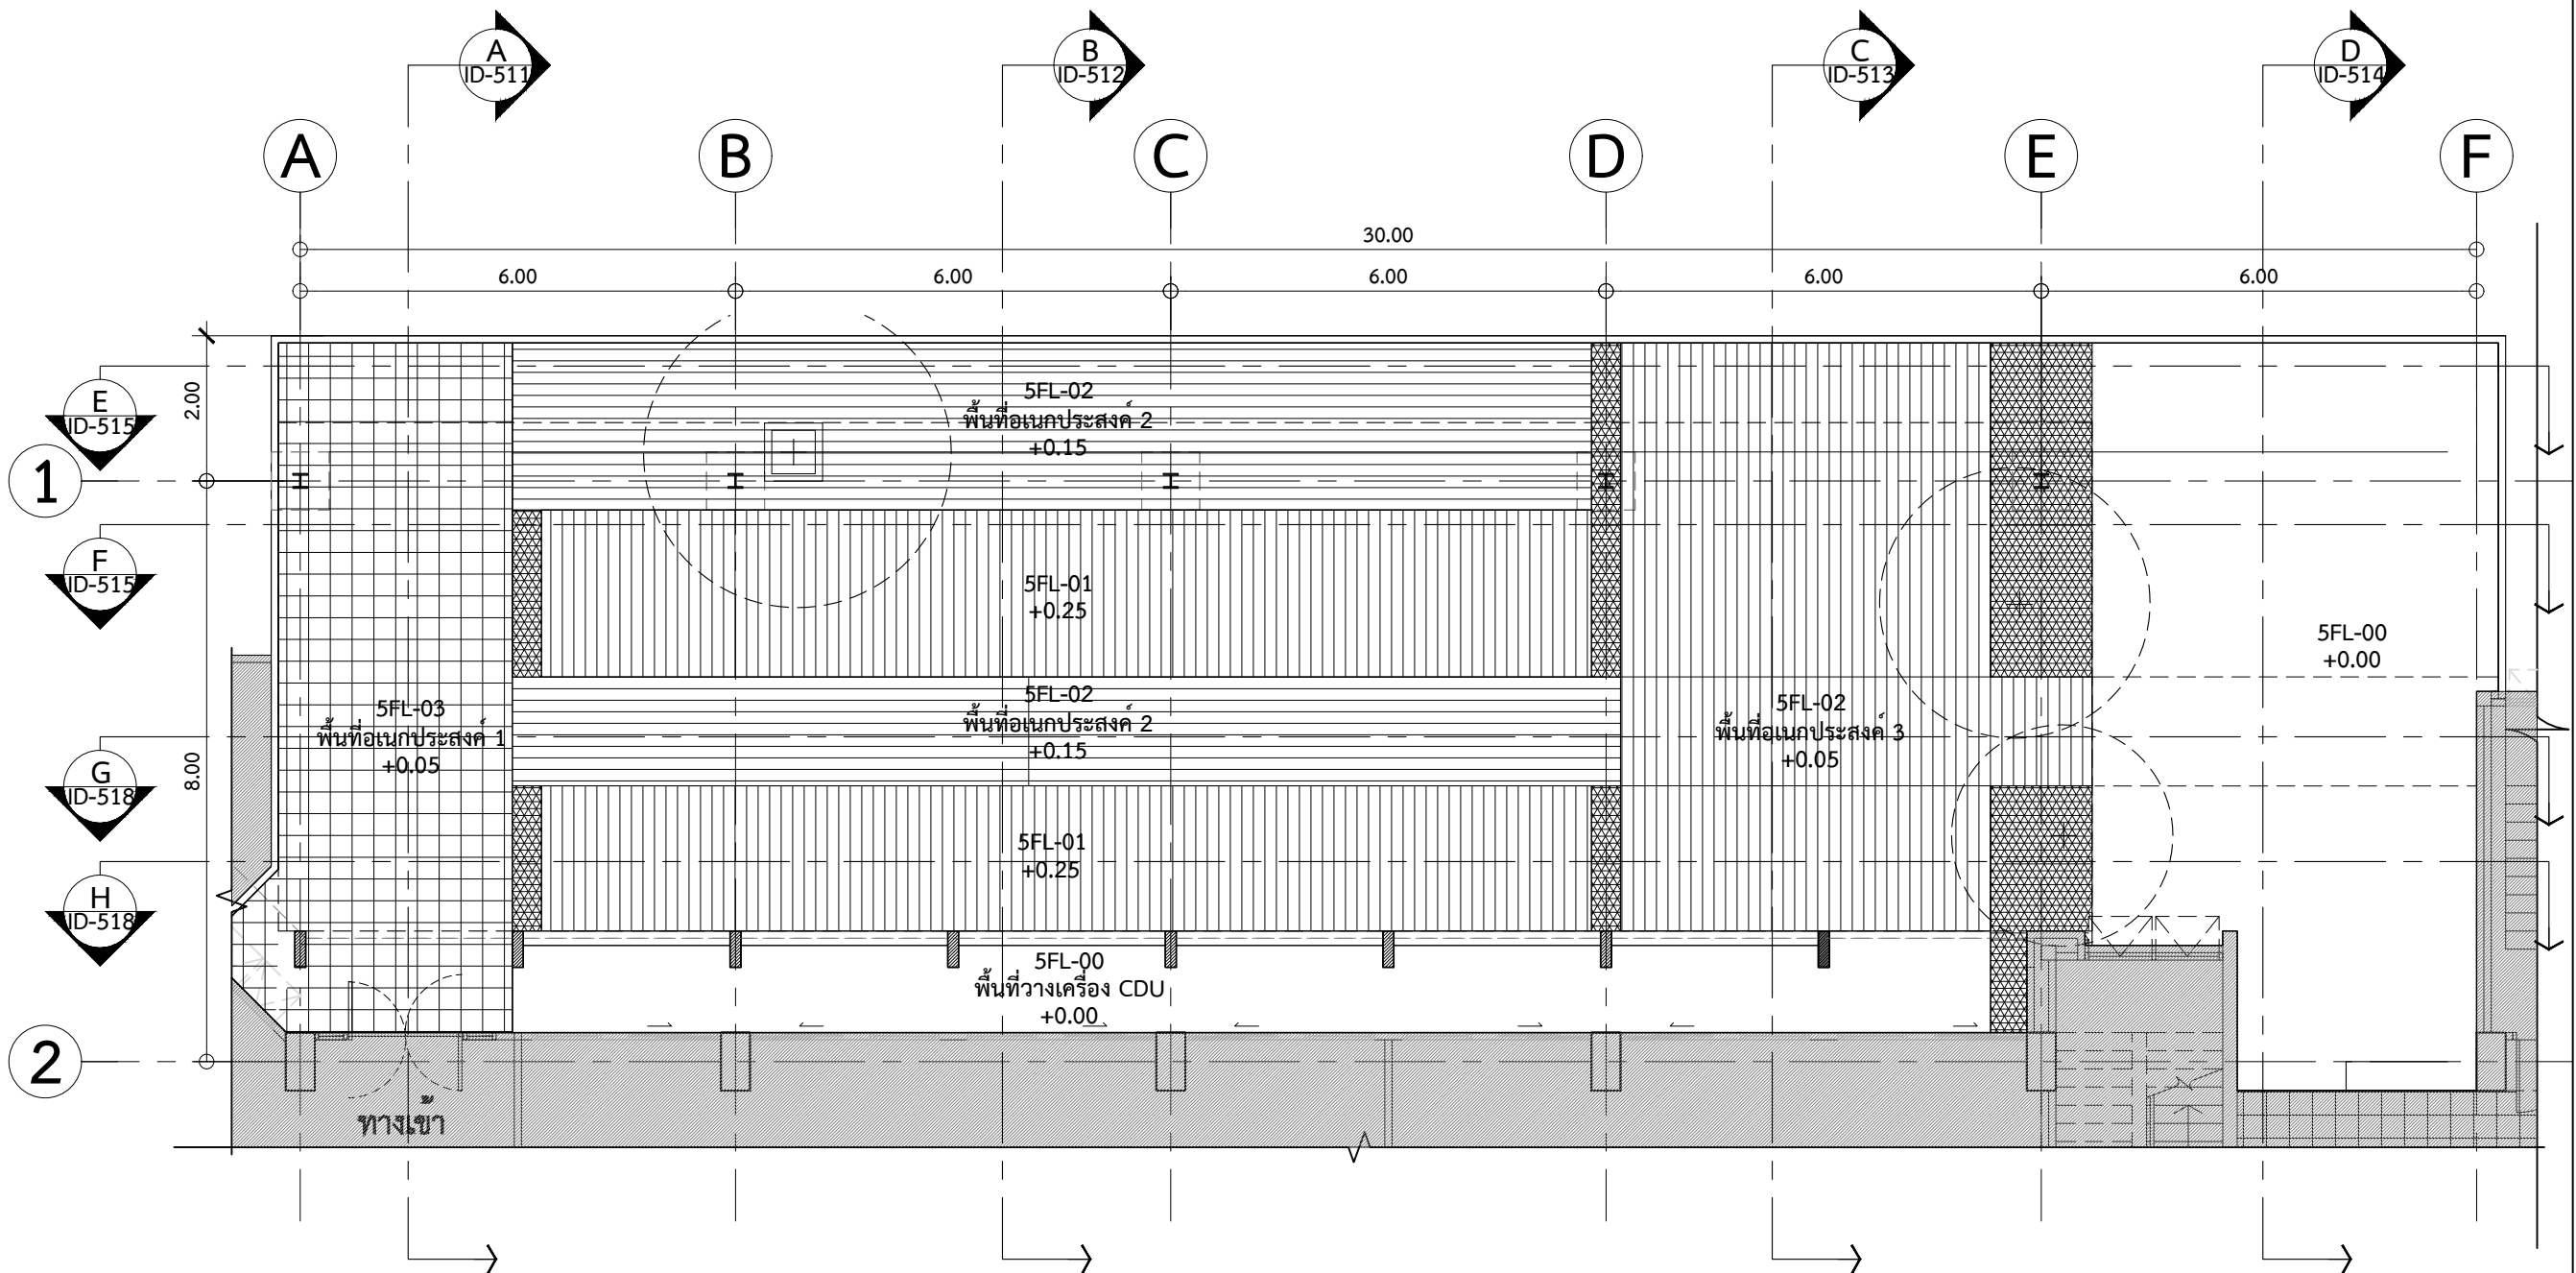


ตารางประกอบแบบวัสดุพื้น

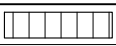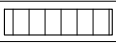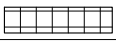สัญลักษณ์	รายละเอียด
	5FL-01 ไม้พื้นสมาร์ทวูด smartwood รุ่น มาตรฐาน ขนาด 10x300x2.5 ซม. ของ เอสซีจี ตราช้าง หรือเทียบเท่า ทำสีเทียบสีย้อมไม้ สีไม้ประดู่ M-9904 ของ Beger สูตรน้ำ ติดตั้งตามมาตรฐานผู้ผลิต
	5FL-02 ไม้พื้นสมาร์ทวูด smartwood รุ่น มาตรฐาน ขนาด 10x300x2.5 ซม. ของ เอสซีจี ตราช้าง หรือเทียบเท่า ทำสีเทียบสีย้อมไม้ สีไม้ประดู่ M-9904 ของ Beger สูตรน้ำ ติดตั้งตามมาตรฐานผู้ผลิต
	5FL-03 กระเบื้องแกรนิตโต้ รุ่น Touchstone Walnut Matt ขนาด 60x60 cm. ของ WDC หรือ DP CERAMIC หรือ COTTO
	5FL-00 พื้นปรับ Slope และทำเฉพาะกันซึมเท่านั้น แนวปลูกต้นไม้


ผังพื้น
คณะสังคมวิทยาและมานุษยวิทยา ชั้น 5
มาตราส่วน 1:100

ศูนย์นวัตกรรมการออกแบบและวิจัย
คณะสถาปัตยกรรมศาสตร์และการผังเมือง
มธ.ศูนย์รังสิต จังหวัดปทุมธานี

○ บันทึกเพิ่มเติม	
เจ้าของโครงการ	
คณะสังคมวิทยาและมานุษยวิทยา มหาวิทยาลัยธรรมศาสตร์ ศูนย์รังสิต	
ชื่อโครงการ	
งานปรับปรุงอาคารคณะสังคมวิทยาและ มานุษยวิทยา ชั้น 2 และ 5 มหาวิทยาลัยธรรมศาสตร์ ศูนย์รังสิต	
มาตราส่วน : 1:100	บันทึก : 10 กรกฎาคม 2561
แบบแสดงรายการ :	
ผังโครงสร้างพื้น คณะสังคมวิทยาและมานุษยวิทยา ชั้น 5	
ผู้อำนวยการศูนย์นวัตกรรมการออกแบบ และวิจัย :	
..... ผศ.กรกมล ต้นดิวนิช	
สถาปนิก :	
 อ.ธนากร ตาระกา ภสศ.12596	
 คะนิศา สีหะนาท ภ-สน 209	
ผู้ช่วยสถาปนิก :	
นางสาวยุพดี จุลพรจิตร นายพีรพล เพ็ชรประดับสกุล นางสาวเบญญา ชำนาญเวช	
ผู้เขียนแบบ :	
นางสาวคะนิศา สีหะนาท นางสาวยุพดี จุลพรจิตร นายพีรพล เพ็ชรประดับสกุล นางสาวเบญญา ชำนาญเวช	
ผู้ตรวจสอบแบบ :	
 อ.ธนากร ตาระกา	
แบบเลขที่	
ID-503	
รหัสโครงการ :	รวมจำนวนแผ่น
SAB 15-11	108

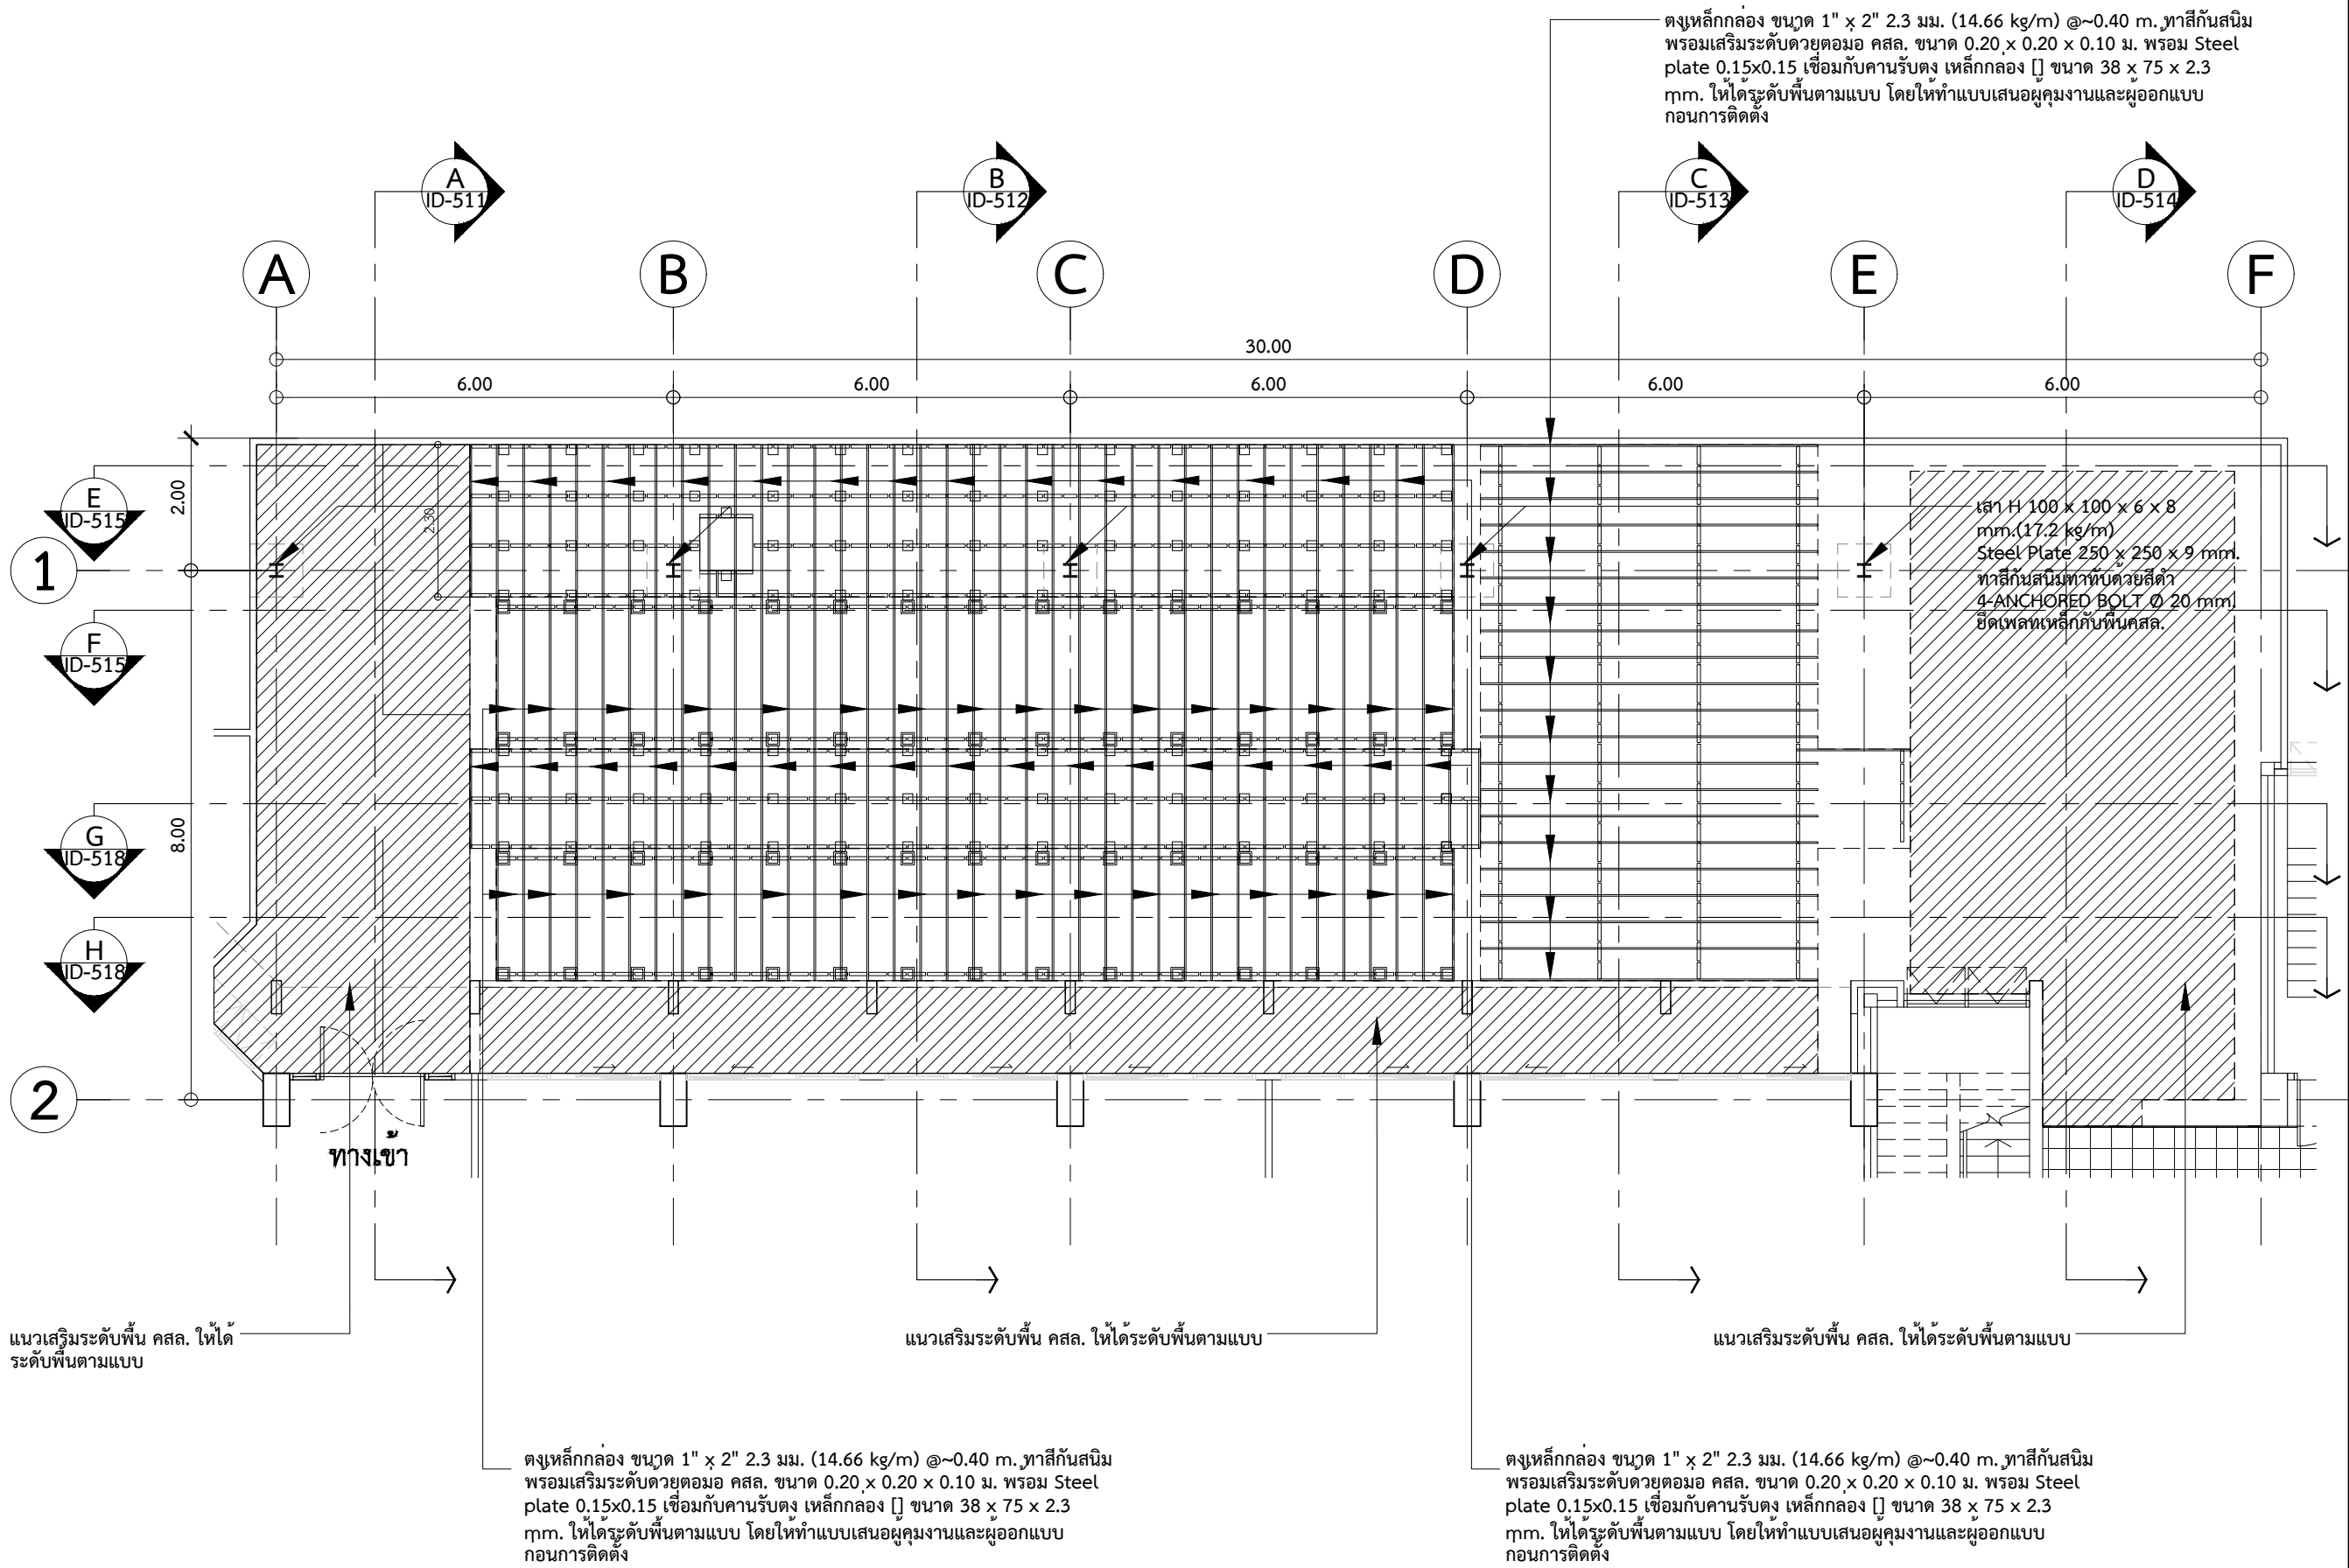

ผังโครงสร้างพื้น
คณะสังคมวิทยาและมานุษยวิทยา ชั้น 5
มาตราส่วน 1:100

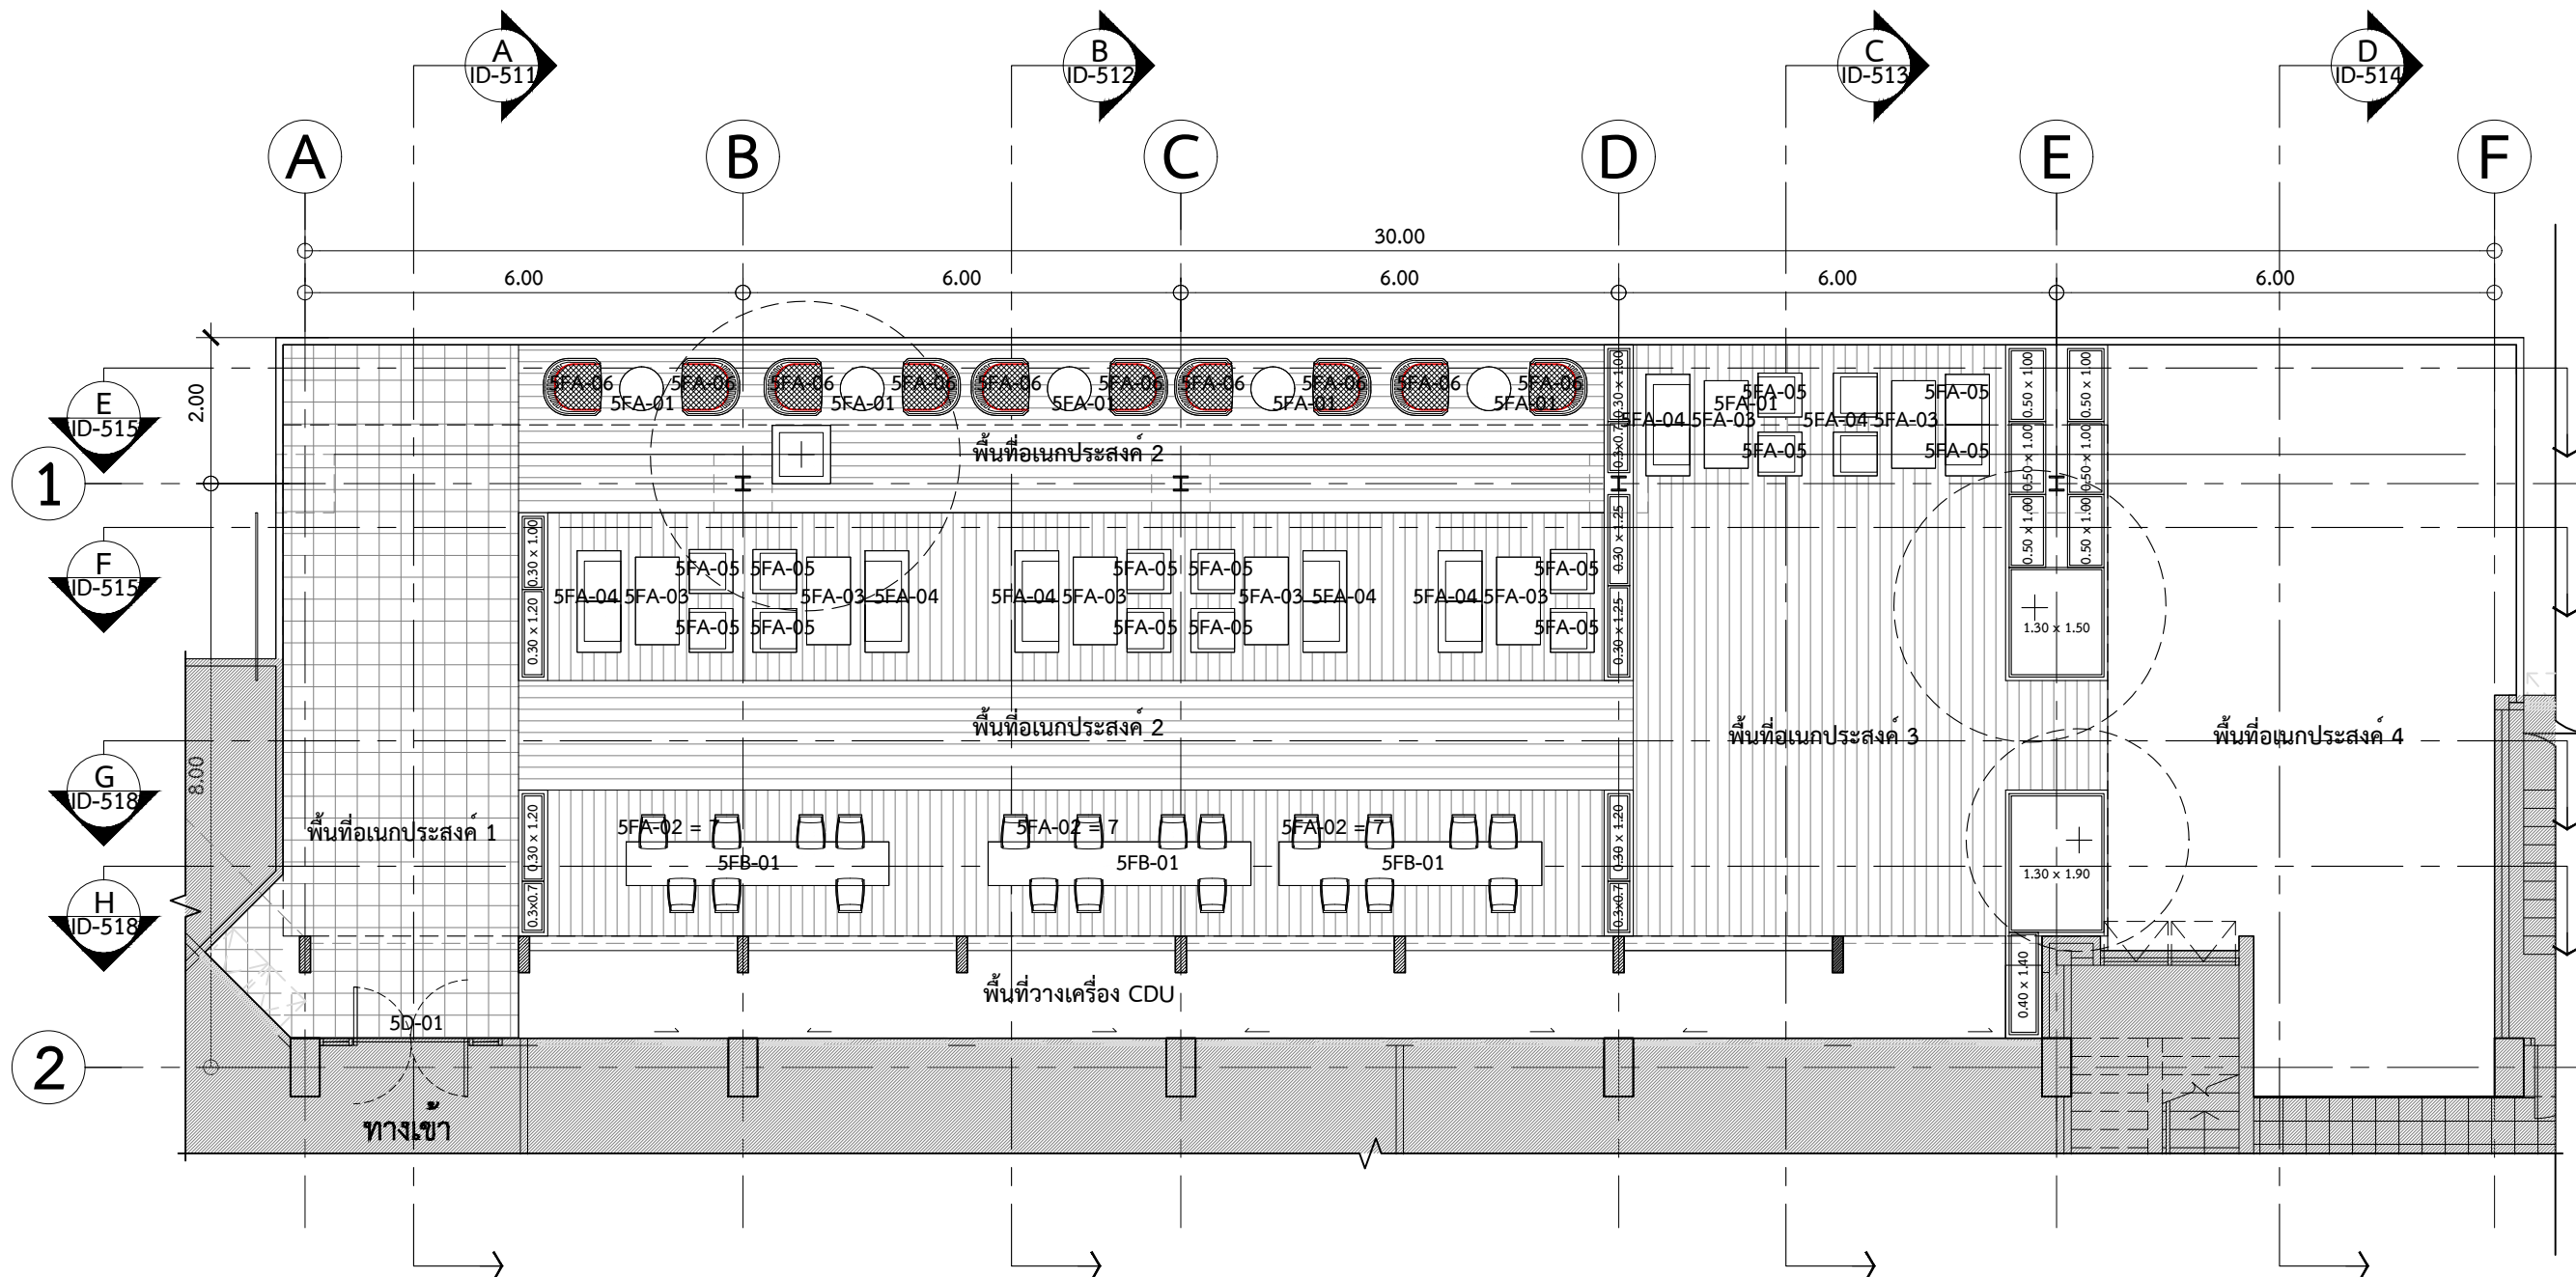

ตารางประกอบแบบเฟอร์นิเจอร์ลอยตัว


สัญลักษณ์	รายละเอียด
5FA-01	โต๊ะกลางแจ่ง ขนาด ศก. 0.70 ซม. รุ่น เลคค์เออ ของ IKEA หรือเทียบเท่า
5FA-02	เก้าอี้ STOOL สูง รุ่น Messina สี WT ของ INDEX LIVING MALL หรือเทียบเท่า
5FA-03	โต๊ะกลางกลางแจ่ง รุ่น KLOVEN สีน้ำตาล 503.388.78 ขนาด 113x66 ซม. ของ IKEA หรือ SB Furniture หรือ Index Living Mall
5FA-04	โซฟา 2 ที่นั่ง รุ่น KLOVEN สีน้ำตาล เบาะสี เทาเข้ม 592.622.45 ของ IKEA หรือ SB Furniture หรือ Index Living Mall
5FA-05	อาร์มแชร์ รุ่น KLOVEN สีน้ำตาล เบาะสี เทาเข้ม 792.622.11 ขนาด 113x66 ซม. ของ IKEA หรือ SB Furniture หรือ Index Living Mall
5FA-06	เก้าอี้มีที่วางแขน กลางแจ่ง รุ่น LÄCKÖ เลคค์เออ สีดำขนาด 56x60x82 ของ IKEA หรือเทียบเท่า
XX.XX	กะเบาะปลูกต้นไม้ คสล. ขัดมันเรียบ ขนาดตามที่ระบุไว้ในแบบ สูง 40 cm.

ผังเพอร์นิเจอร์
คณะสังคมวิทยาและมานุษยวิทยา ชั้น 5

มาตราส่วน 1:100

ศูนย์นวัตกรรมการออกแบบและวิจัย
คณะสถาปัตยกรรมศาสตร์และการผังเมือง
มร.ศูนย์รังสิต จังหวัดปทุมธานี


○ บันทึกเพิ่มเติม	
เจ้าของโครงการ คณะสังคมวิทยาและมานุษยวิทยา มหาวิทยาลัยธรรมศาสตร์ ศูนย์รังสิต	
ชื่อโครงการ งานปรับปรุงอาคารคณะสังคมวิทยาและ มานุษยวิทยา ชั้น 2 และ 5 มหาวิทยาลัยธรรมศาสตร์ ศูนย์รังสิต	
มาตราส่วน : 1:100	บันทึก : 10 กรกฎาคม 2561
แบบแสดงรายการ : ผังหลังคา คณะสังคมวิทยาและมานุษยวิทยา ชั้น 5	
ผู้อ่านรายการศูนย์นวัตกรรมการออกแบบ และวิจัย :	
..... ผศ.กรกมล ตันตวินิช	
สถาปนิก :	
 อ.อานนกร ตาระกา ภสศ.12596	
 คณะศา สหะนาท ภ-สน 209	
ผู้ช่วยสถาปนิก :	
นางสาวยุพดี จุลพรจิตต์ นายพีรพล เพ็ชรประดับสกุล นางสาวเบญญา ชำนาญเวช	
ผู้เขียนแบบ :	
นางสาวคณะศา สหะนาท นางสาวยุพดี จุลพรจิตต์ นายพีรพล เพ็ชรประดับสกุล นางสาวเบญญา ชำนาญเวช	
ผู้ตรวจสอบแบบ :	
 อ.อานนกร ตาระกา	
แบบเลขที่ ID-505	
รหัสโครงการ : SAB 15-11	รวมจำนวนแผ่น 108

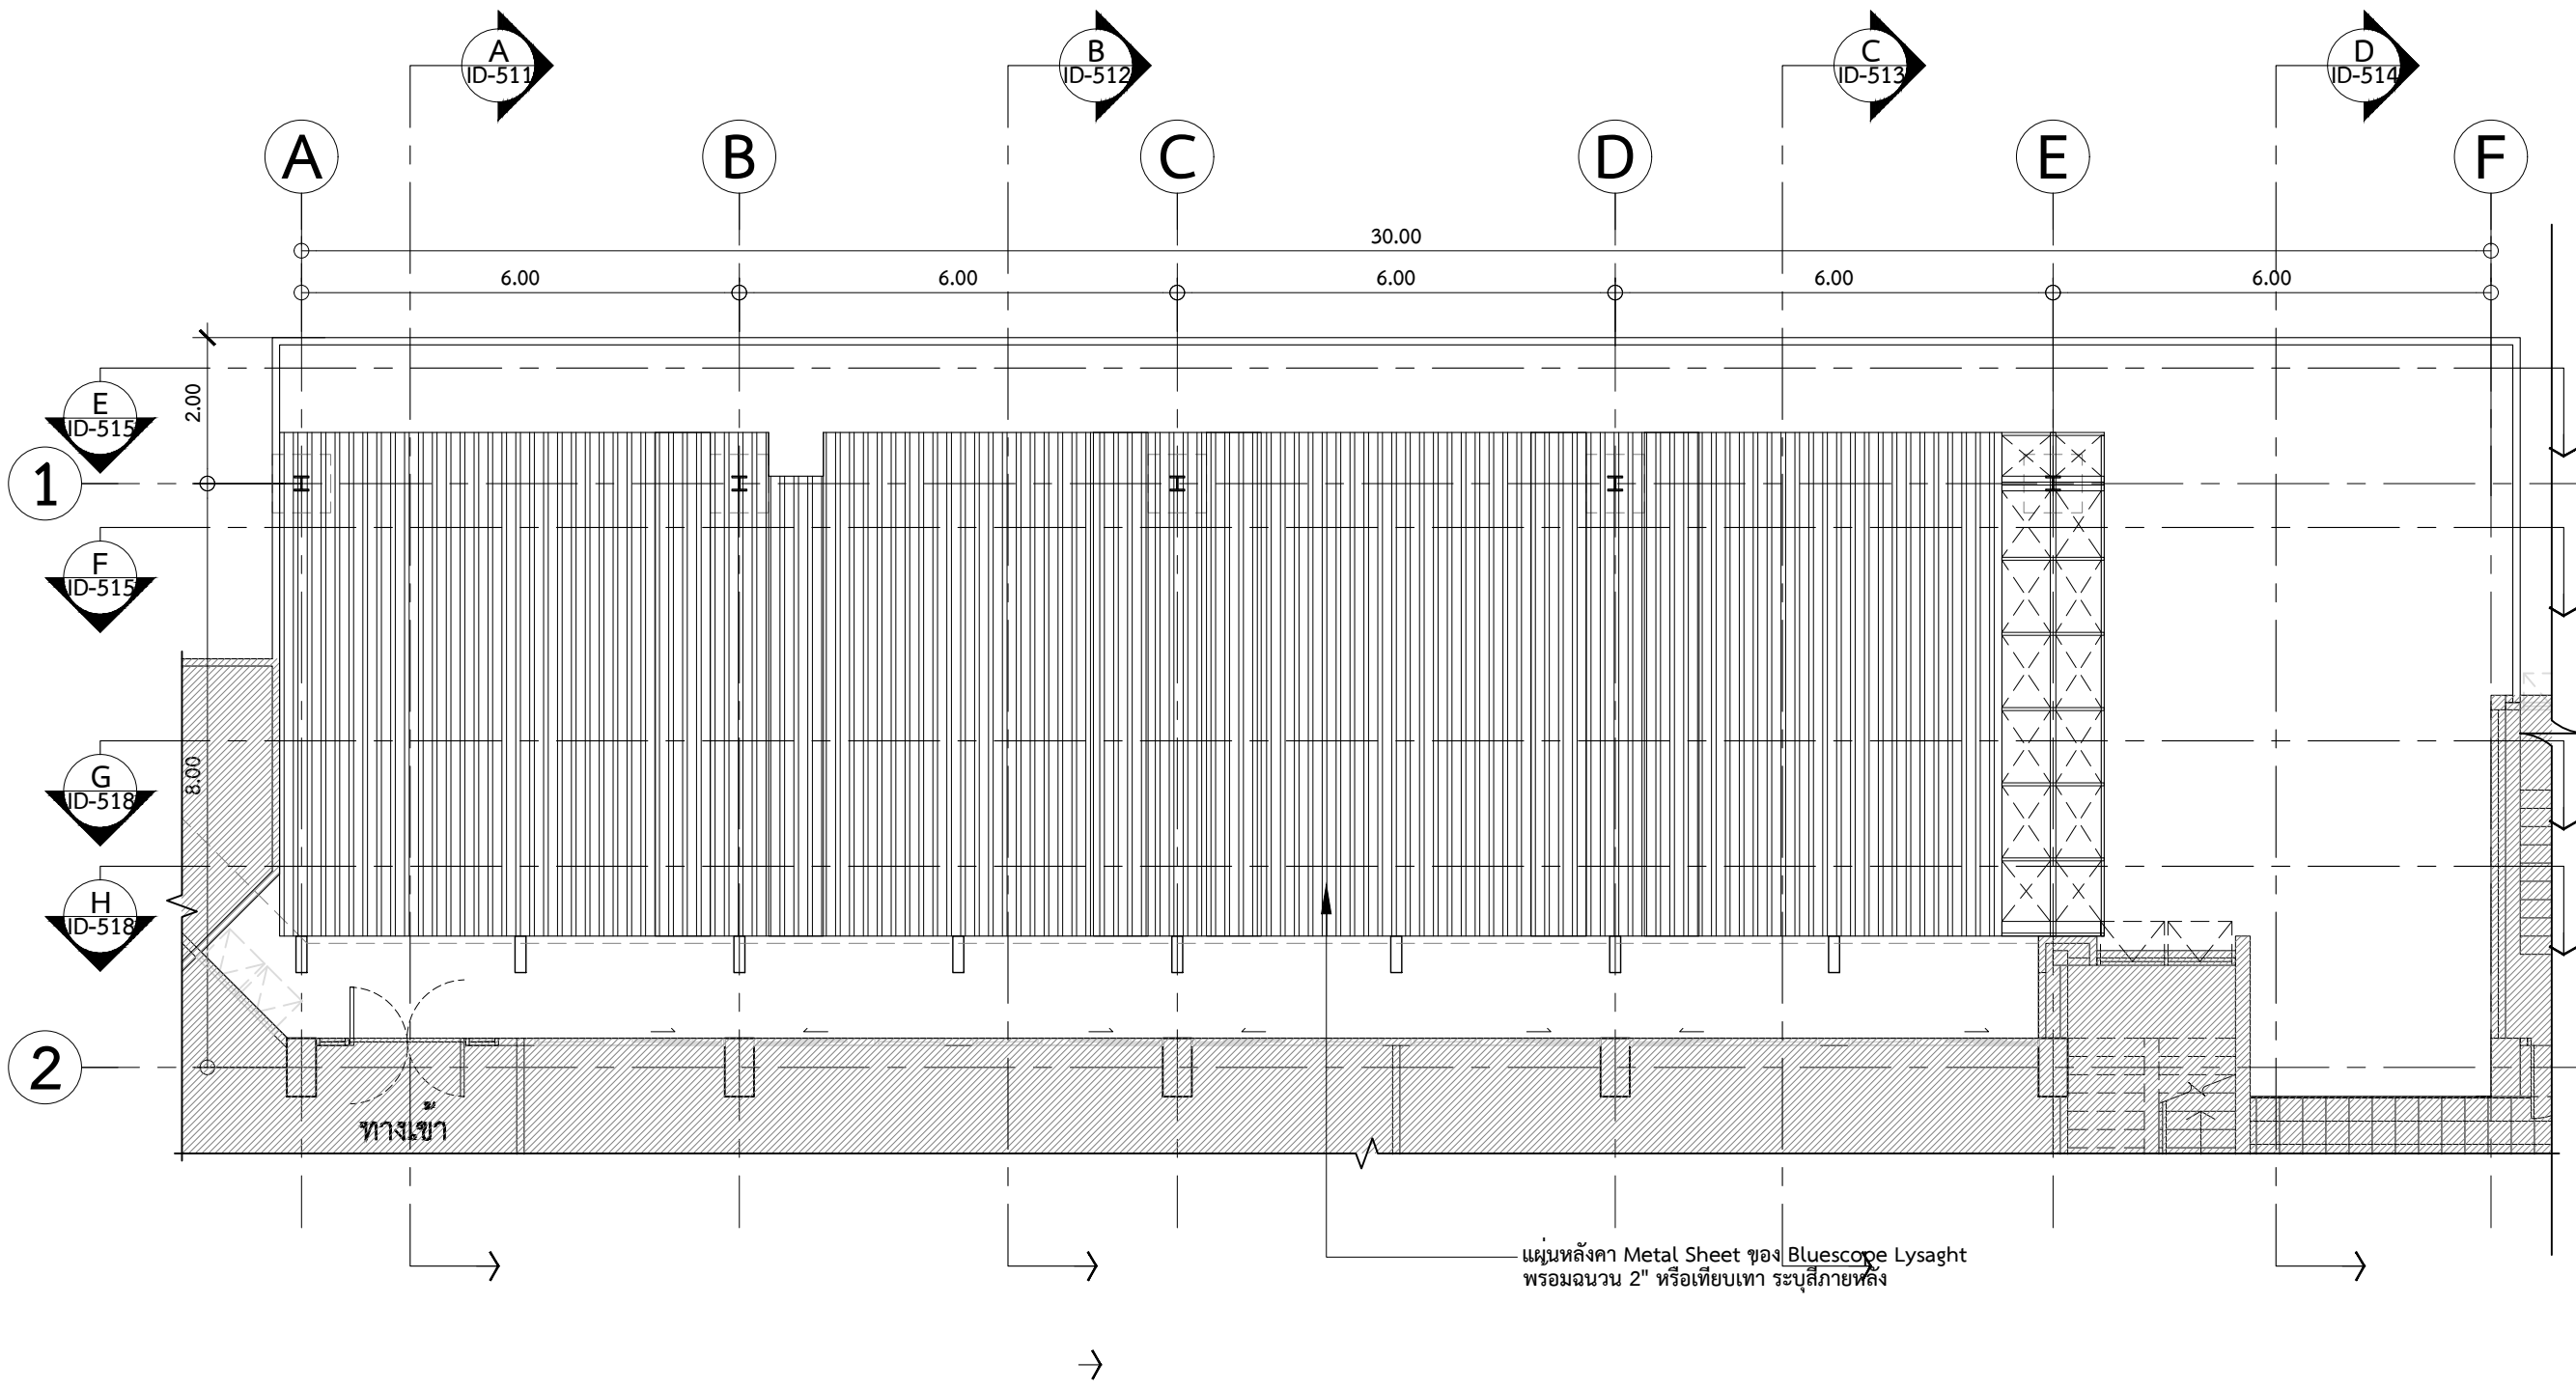

ผังหลังคา
คณะสังคมวิทยาและมานุษยวิทยา ชั้น 5
มาตราส่วน 1:100

ศูนย์นวัตกรรมออกแบบและวิจัย
คณะสถาปัตยกรรมศาสตร์และการผังเมือง
มร.ศูนย์รังสิต จังหวัดปทุมธานี


○ บันทึกเพิ่มเติม	
เจ้าของโครงการ คณะสังคมวิทยาและมานุษยวิทยา มหาวิทยาลัยธรรมศาสตร์ ศูนย์รังสิต	
ชื่อโครงการ งานปรับปรุงอาคารคณะสังคมวิทยาและ มานุษยวิทยา ชั้น 2 และ 5 มหาวิทยาลัยธรรมศาสตร์ ศูนย์รังสิต	
มาตราส่วน : 1:100	บันทึก : 10 กรกฎาคม 2561
แบบแสดงรายการ : ผังโครงสร้างหลังคา คณะสังคมวิทยาและมานุษยวิทยา ชั้น 5	
ผู้อำนวยการศูนย์นวัตกรรมออกแบบ และวิจัย :	
..... ผศ.กรกมล ดันดิวนิช	
สถาปนิก :	
 อ.อานกร ตาระกา ภสด.12596	
 คะนิศา สีทะนาท ภา-สน 209	
ผู้ช่วยสถาปนิก :	
นางสาวยุพดี จุลพรจิตต์ นายพีรพล เพ็ชรประดับสกุล นางสาวเบญญา ชำนาญเวช	
ผู้เขียนแบบ :	
นางสาวคะนิศา สีทะนาท นางสาวยุพดี จุลพรจิตต์ นายพีรพล เพ็ชรประดับสกุล นางสาวเบญญา ชำนาญเวช	
ผู้ตรวจสอบแบบ :	
 อ.อานกร ตาระกา	
แบบเลขที่ ID-506	
รหัสโครงการ : SAB 15-11	รวมจำนวนแผ่น 108

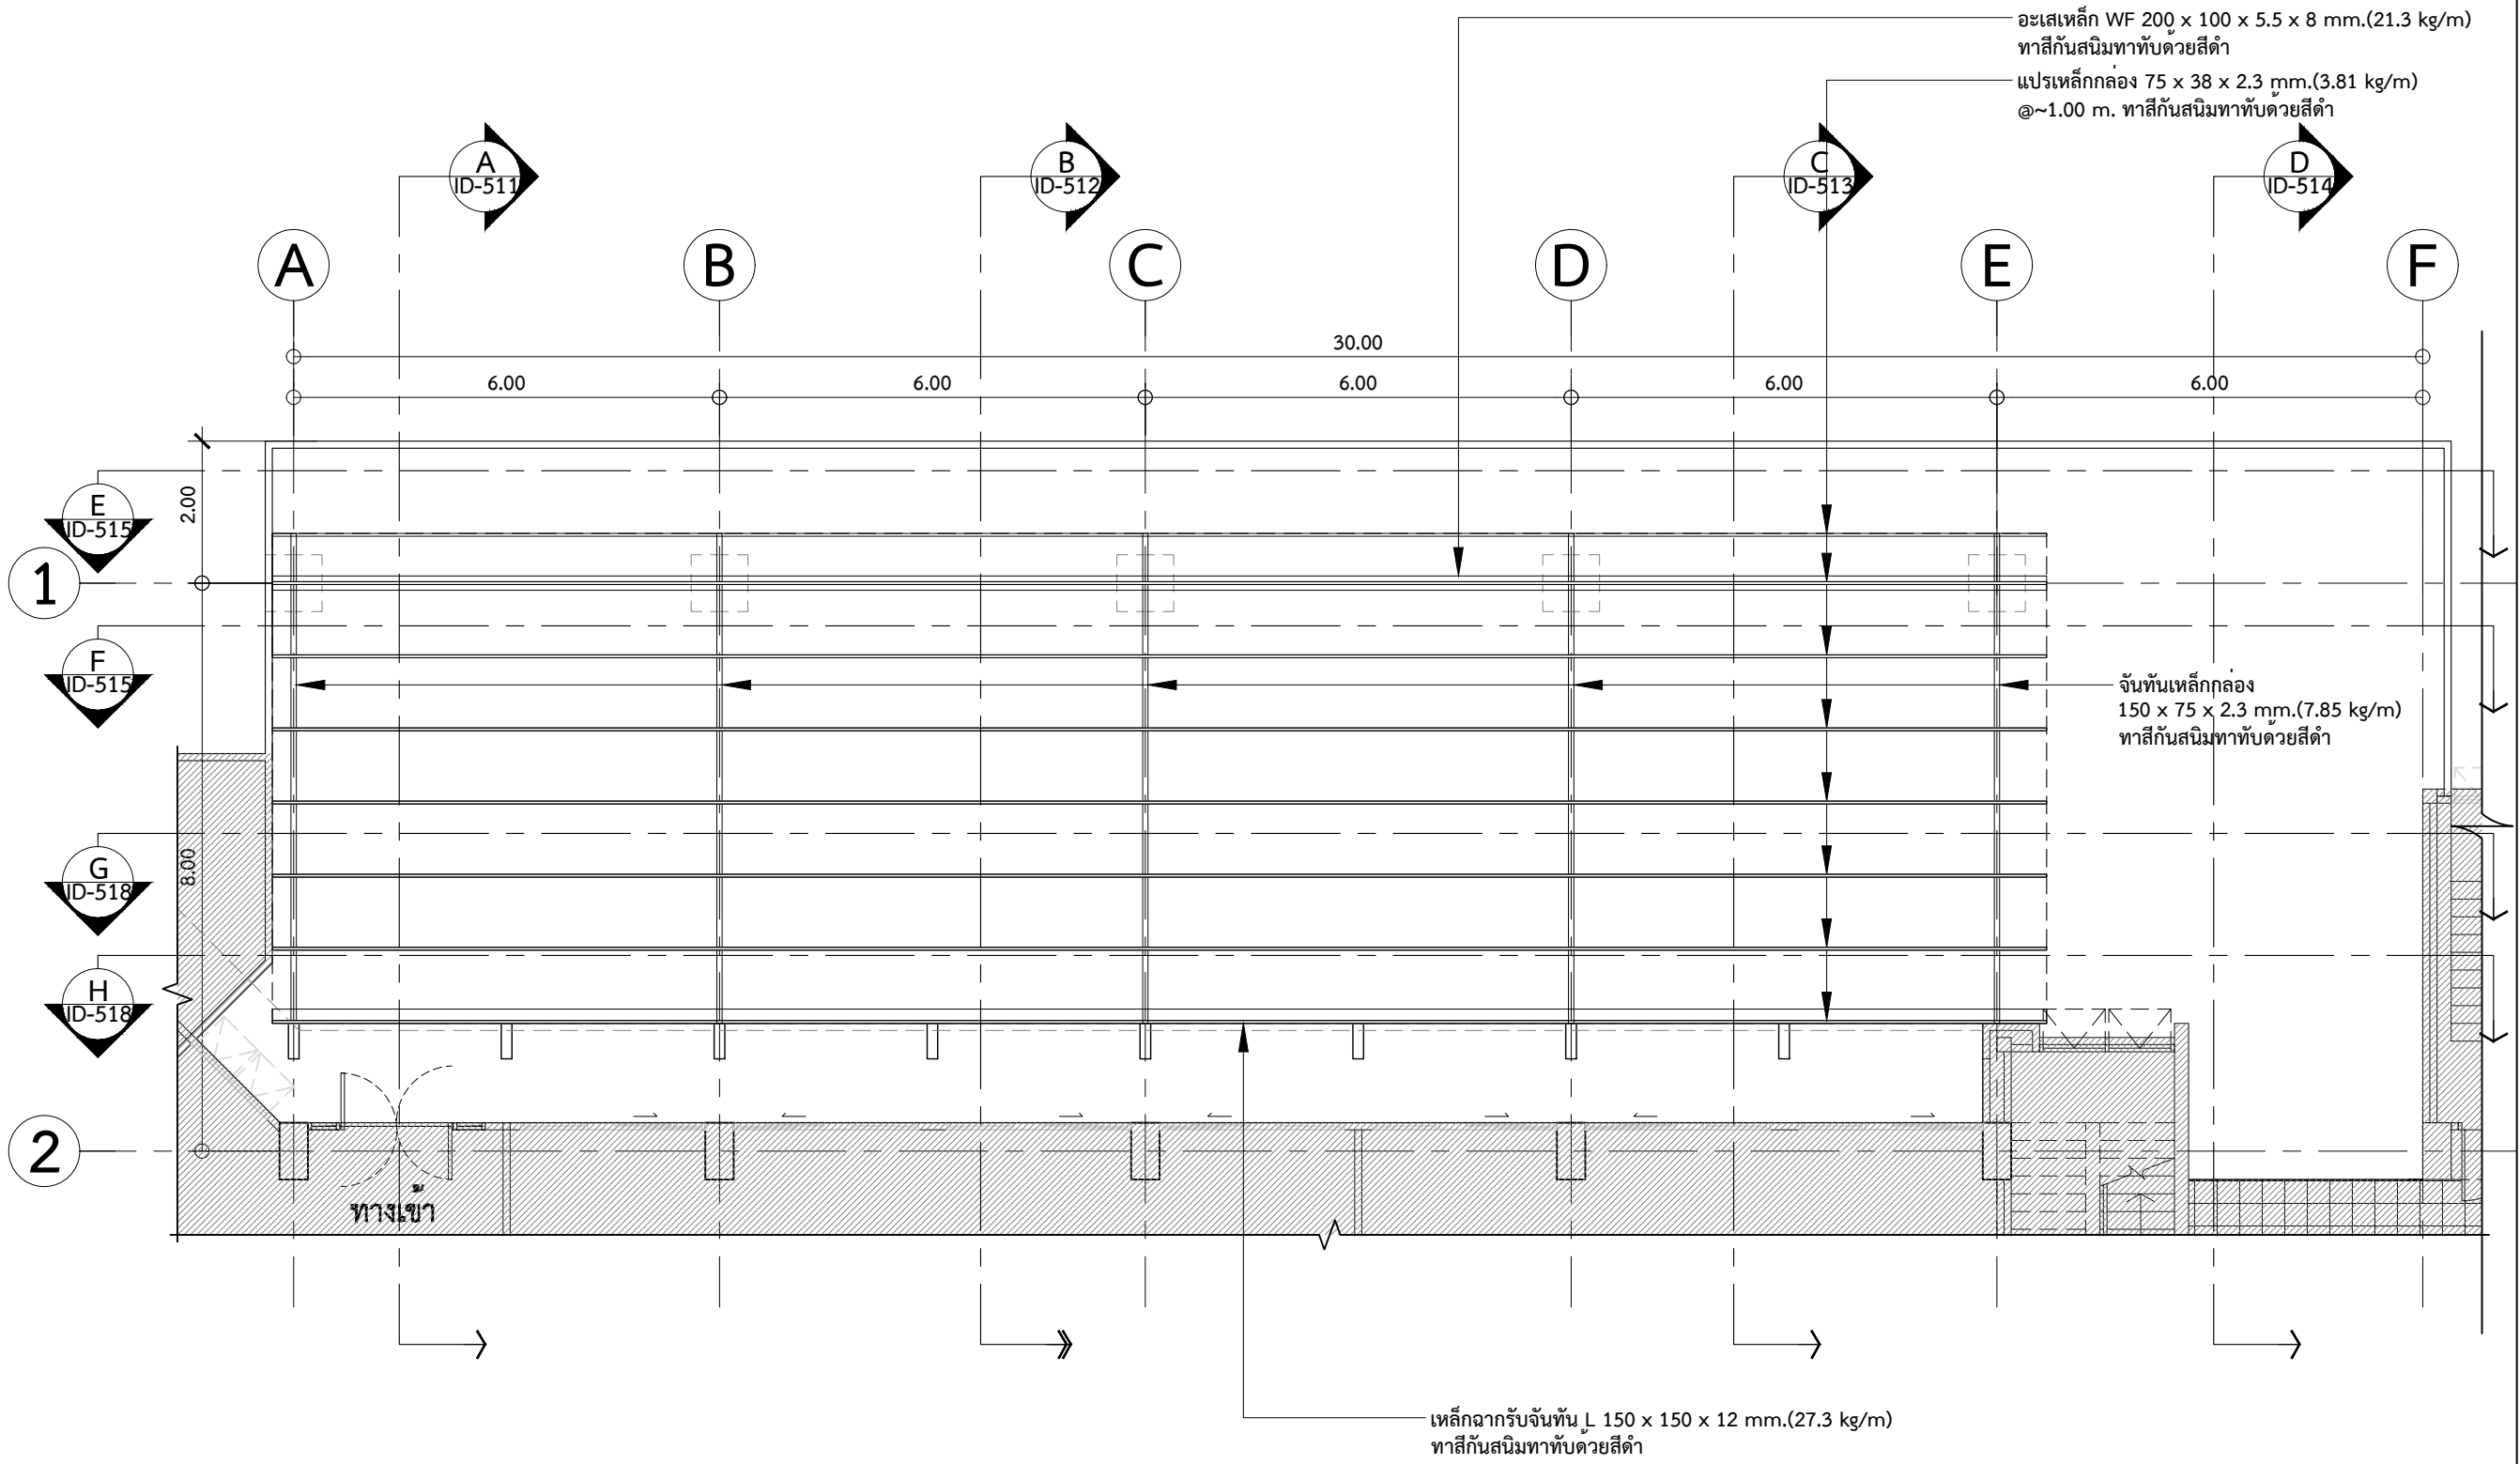

ผังโครงสร้างหลังคา
คณะสังคมวิทยาและมานุษยวิทยา ชั้น 5
มาตราส่วน 1:100

ศูนย์นวัตกรรมการออกแบบและวิจัย
คณะสถาปัตยกรรมศาสตร์และการผังเมือง
มร.ศูนย์รังสิต จังหวัดปทุมธานี

○ บันทึกเพิ่มเติม	
เจ้าของโครงการ คณะสังคมวิทยาและมานุษยวิทยา มหาวิทยาลัยธรรมศาสตร์ ศูนย์รังสิต	
ชื่อโครงการ งานปรับปรุงอาคารคณะสังคมวิทยาและ มานุษยวิทยา ชั้น 2 และ 5 มหาวิทยาลัยธรรมศาสตร์ ศูนย์รังสิต	
มาตรฐาน : 1:100	วันที่ : 10 กรกฎาคม 2561
แบบแสดงรายการ : ผังระบบไฟฟ้าและแสงสว่าง คณะสังคมวิทยาและมานุษยวิทยา ชั้น 5	
ผู้อำนวยการศูนย์นวัตกรรมการออกแบบ และวิจัย :	
..... ผศ.กรกมล ต้นคิวนิช	
สถาปนิก :	
..... อ.ธนากร ตาระกา ภสศ.12596	
..... คะนิศา สีทะนาท ภา-สน 209	
ผู้ช่วยสถาปนิก :	
นางสาวยุพดี จุลพรจิตรต์ นายพีรพล เพ็ชรประดับสกุล นางสาวเบญญา ชำนาญเวช	
ผู้เขียนแบบ :	
นางสาวคะนิศา สีทะนาท นางสาวยุพดี จุลพรจิตรต์ นายพีรพล เพ็ชรประดับสกุล นางสาวเบญญา ชำนาญเวช	
ผู้ตรวจสอบแบบ :	
..... อ.ธนากร ตาระกา	
แบบเลขที่	
ID-507	
รหัสโครงการ :	รวมจำนวนแผ่น
SAB 15-11	108

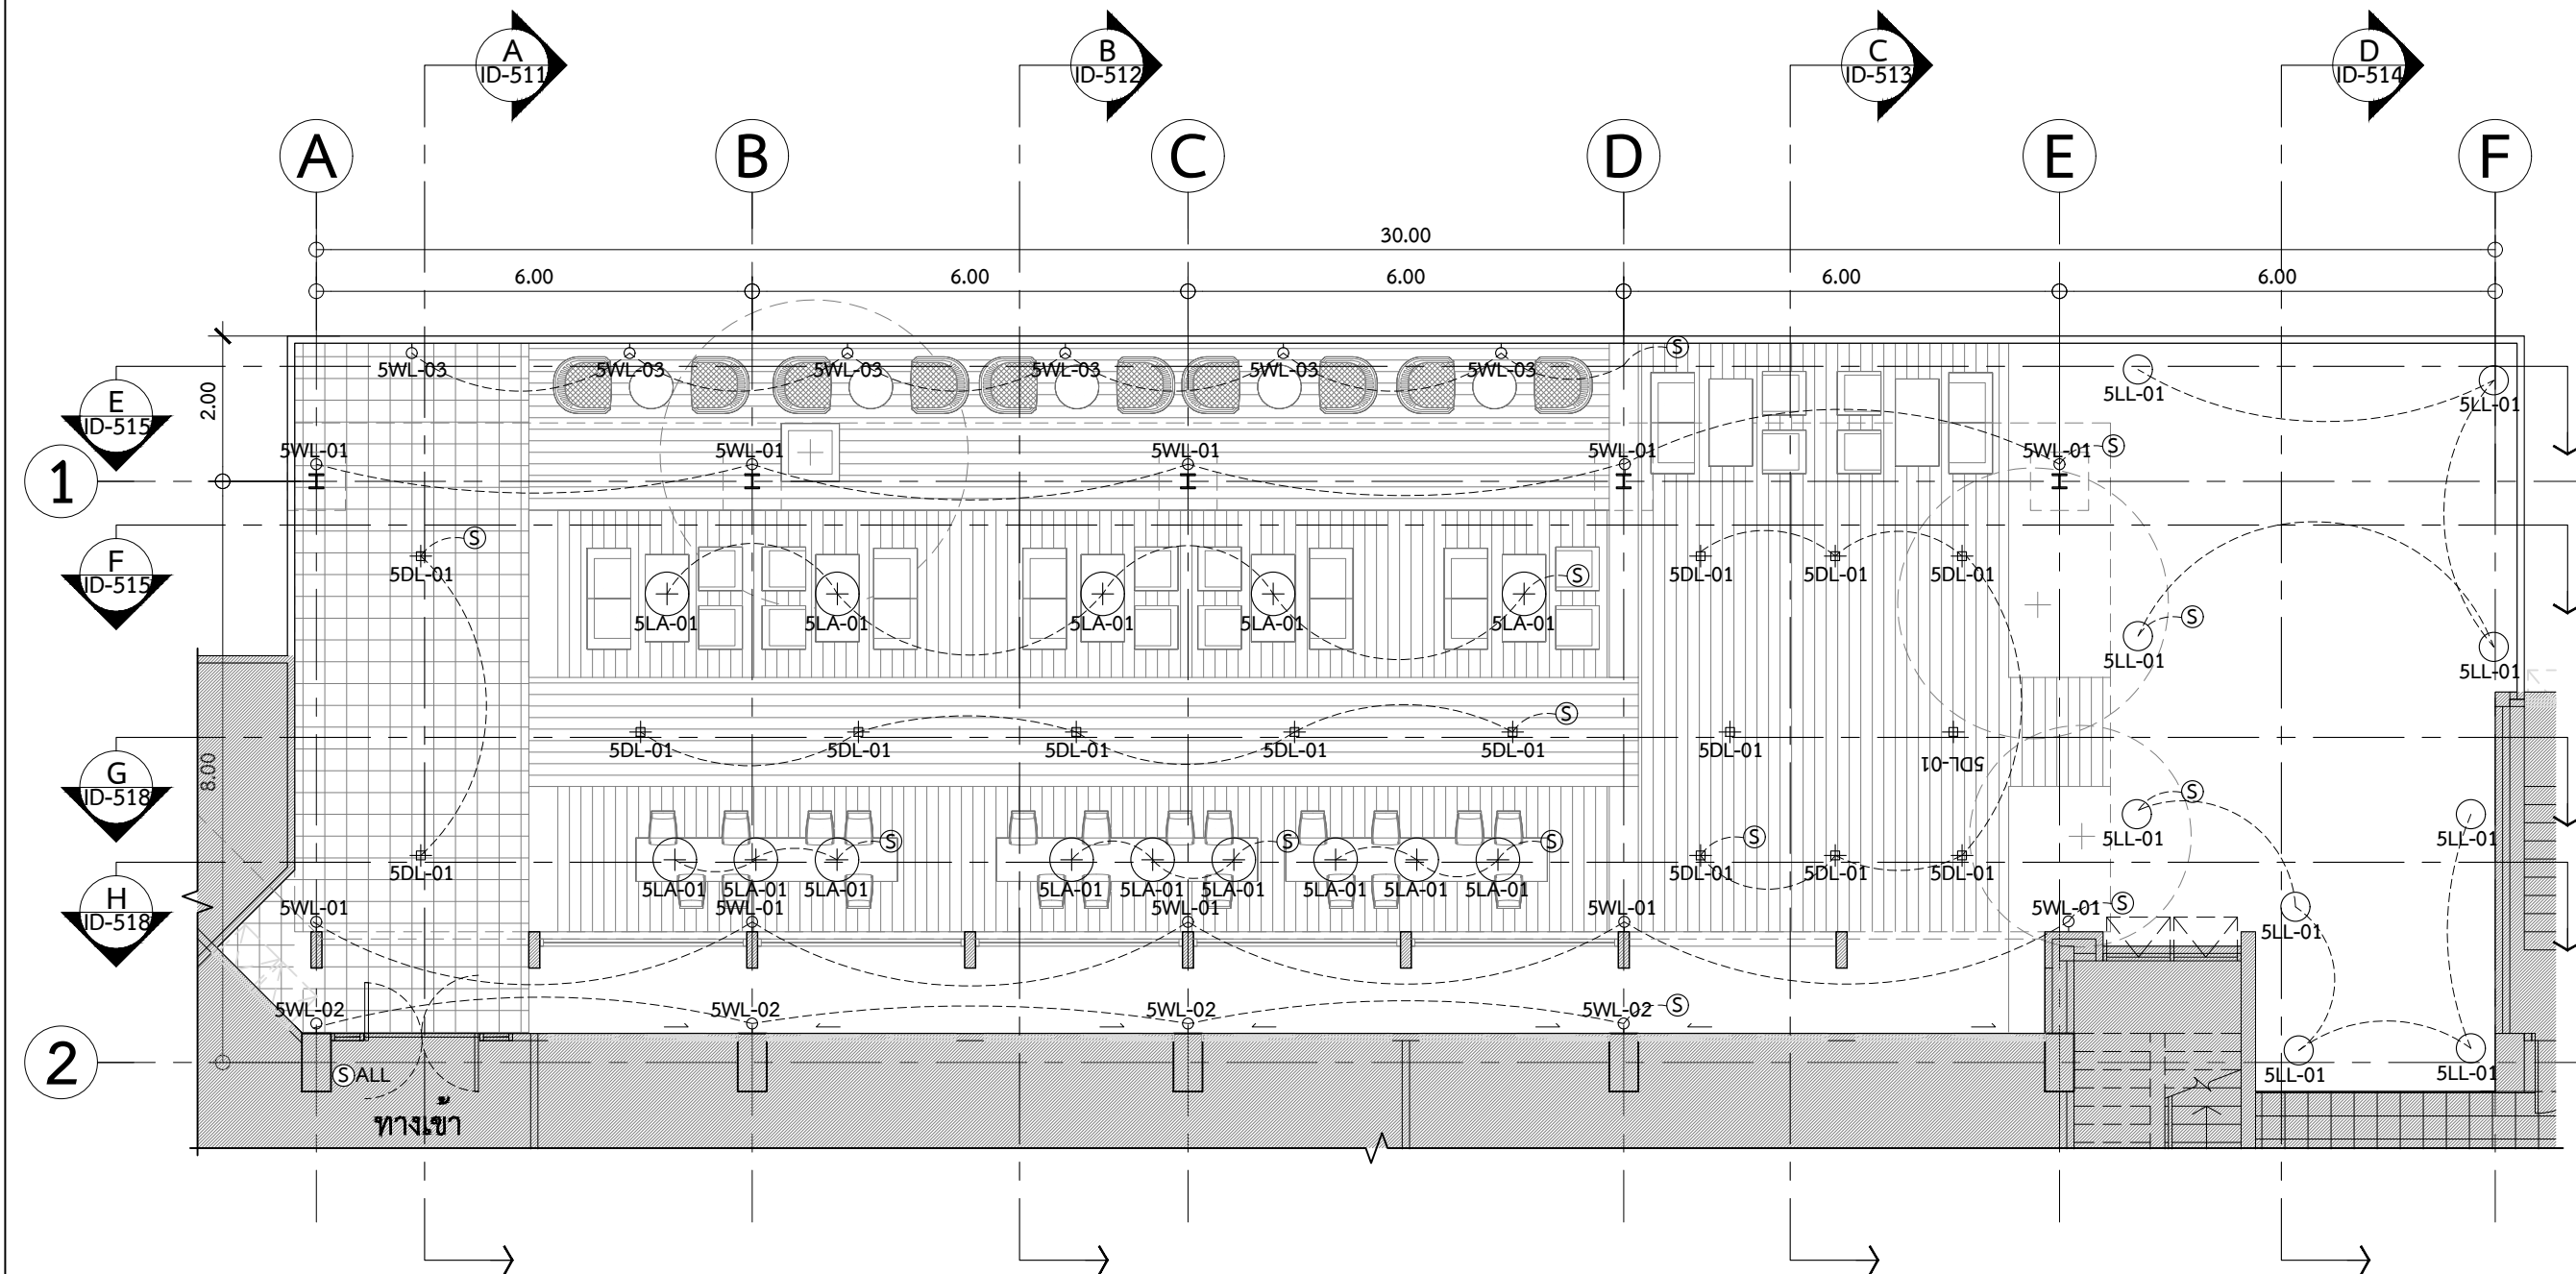


ตารางประกอบแบบระบบไฟฟ้าและแสงสว่าง

สัญลักษณ์	รายละเอียด
5DL-01	โคมไฟ Downlight ขนาด 133x133 มม. สีขาว รุ่น NN-BOX-1-BK E27X1 พร้อมหลอด LED ของ Lamptitude หรือ LIGHT UP หรือ L&E
5LA-01	โคมไฟห้อยเพดาน ขนาด ศก.380 มม. สีดำ รุ่น RANARP รอนนาร์ป ของ IKEA หรือ Lamptitude หรือ LIGHT UP
5WL-01	โคมไฟติดผนัง ขนาด ศก.105x80 มม. สีขาว รุ่น LWALL-E-BK PAR 20 E27X1 พร้อมหลอด LED ของ Lamptitude หรือ LIGHT UP หรือ L&E
5WL-02	โคมไฟติดผนัง ขนาด 154x154x190 มม. สีขาว รุ่น LW ALL-F-GY PAR 20 E27X2 พร้อมหลอด LED ของ Lamptitude หรือ LIGHT UP หรือ L&E
5WL-03	โคมไฟติดผนัง ขนาด 133x133x190 มม. สีขาว รุ่น DELTA-W-GY E27X1 พร้อมหลอด LED ของ Lamptitude หรือ LIGHT UP หรือ L&E
5LL-01	โคมไฟ BOLLARD ขนาด 71x650x131 สีเทา รุ่น PATH-B650-GY LED 3X3W พร้อมหลอด LED ของ Lamptitude หรือ LIGHT UP หรือ L&E

ผังระบบไฟฟ้าและแสงสว่าง
คณะสังคมวิทยาและมานุษยวิทยา ชั้น 5
มาตรฐาน 1:100

ศูนย์นวัตกรรมการออกแบบและวิจัย
คณะสถาปัตยกรรมศาสตร์และการผังเมือง
มร.ศูนย์รังสิต จังหวัดปทุมธานี

○ บันทึกเพิ่มเติม	
เจ้าของโครงการ คณะสังคมวิทยาและมานุษยวิทยา มหาวิทยาลัยธรรมศาสตร์ ศูนย์รังสิต	
ชื่อโครงการ งานปรับปรุงอาคารคณะสังคมวิทยาและ มานุษยวิทยา ชั้น 2 และ 5 มหาวิทยาลัยธรรมศาสตร์ ศูนย์รังสิต	
มาตราส่วน : 1:100	บันทึก : 10 กรกฎาคม 2561
แบบแสดงรายการ : ผังเต้ารับ คณะสังคมวิทยาและมานุษยวิทยา ชั้น 5	
ผู้อำนวยการศูนย์นวัตกรรมการออกแบบ และวิจัย :	
..... ผศ.กรกมล ดันดิวนิช	
สถาปนิก :	
..... อ.ธนากร ตาระกา ภสศ.12596	
..... คะนิศา สีทะนาท ภา-สน 209	
ผู้ช่วยสถาปนิก :	
นางสาวยุพดี จุลพรจิตรต์ นายพีรพล เพ็ชรประดับสกุล นางสาวเบญญา ชำนาญเวช	
ผู้เขียนแบบ :	
นางสาวคะนิศา สีทะนาท นางสาวยุพดี จุลพรจิตรต์ นายพีรพล เพ็ชรประดับสกุล นางสาวเบญญา ชำนาญเวช	
ผู้ตรวจสอบแบบ :	
..... อ.ธนากร ตาระกา	
แบบเลขที่ ID-508	
รหัสโครงการ : SAB 15-11	รวมจำนวนแผ่น 108

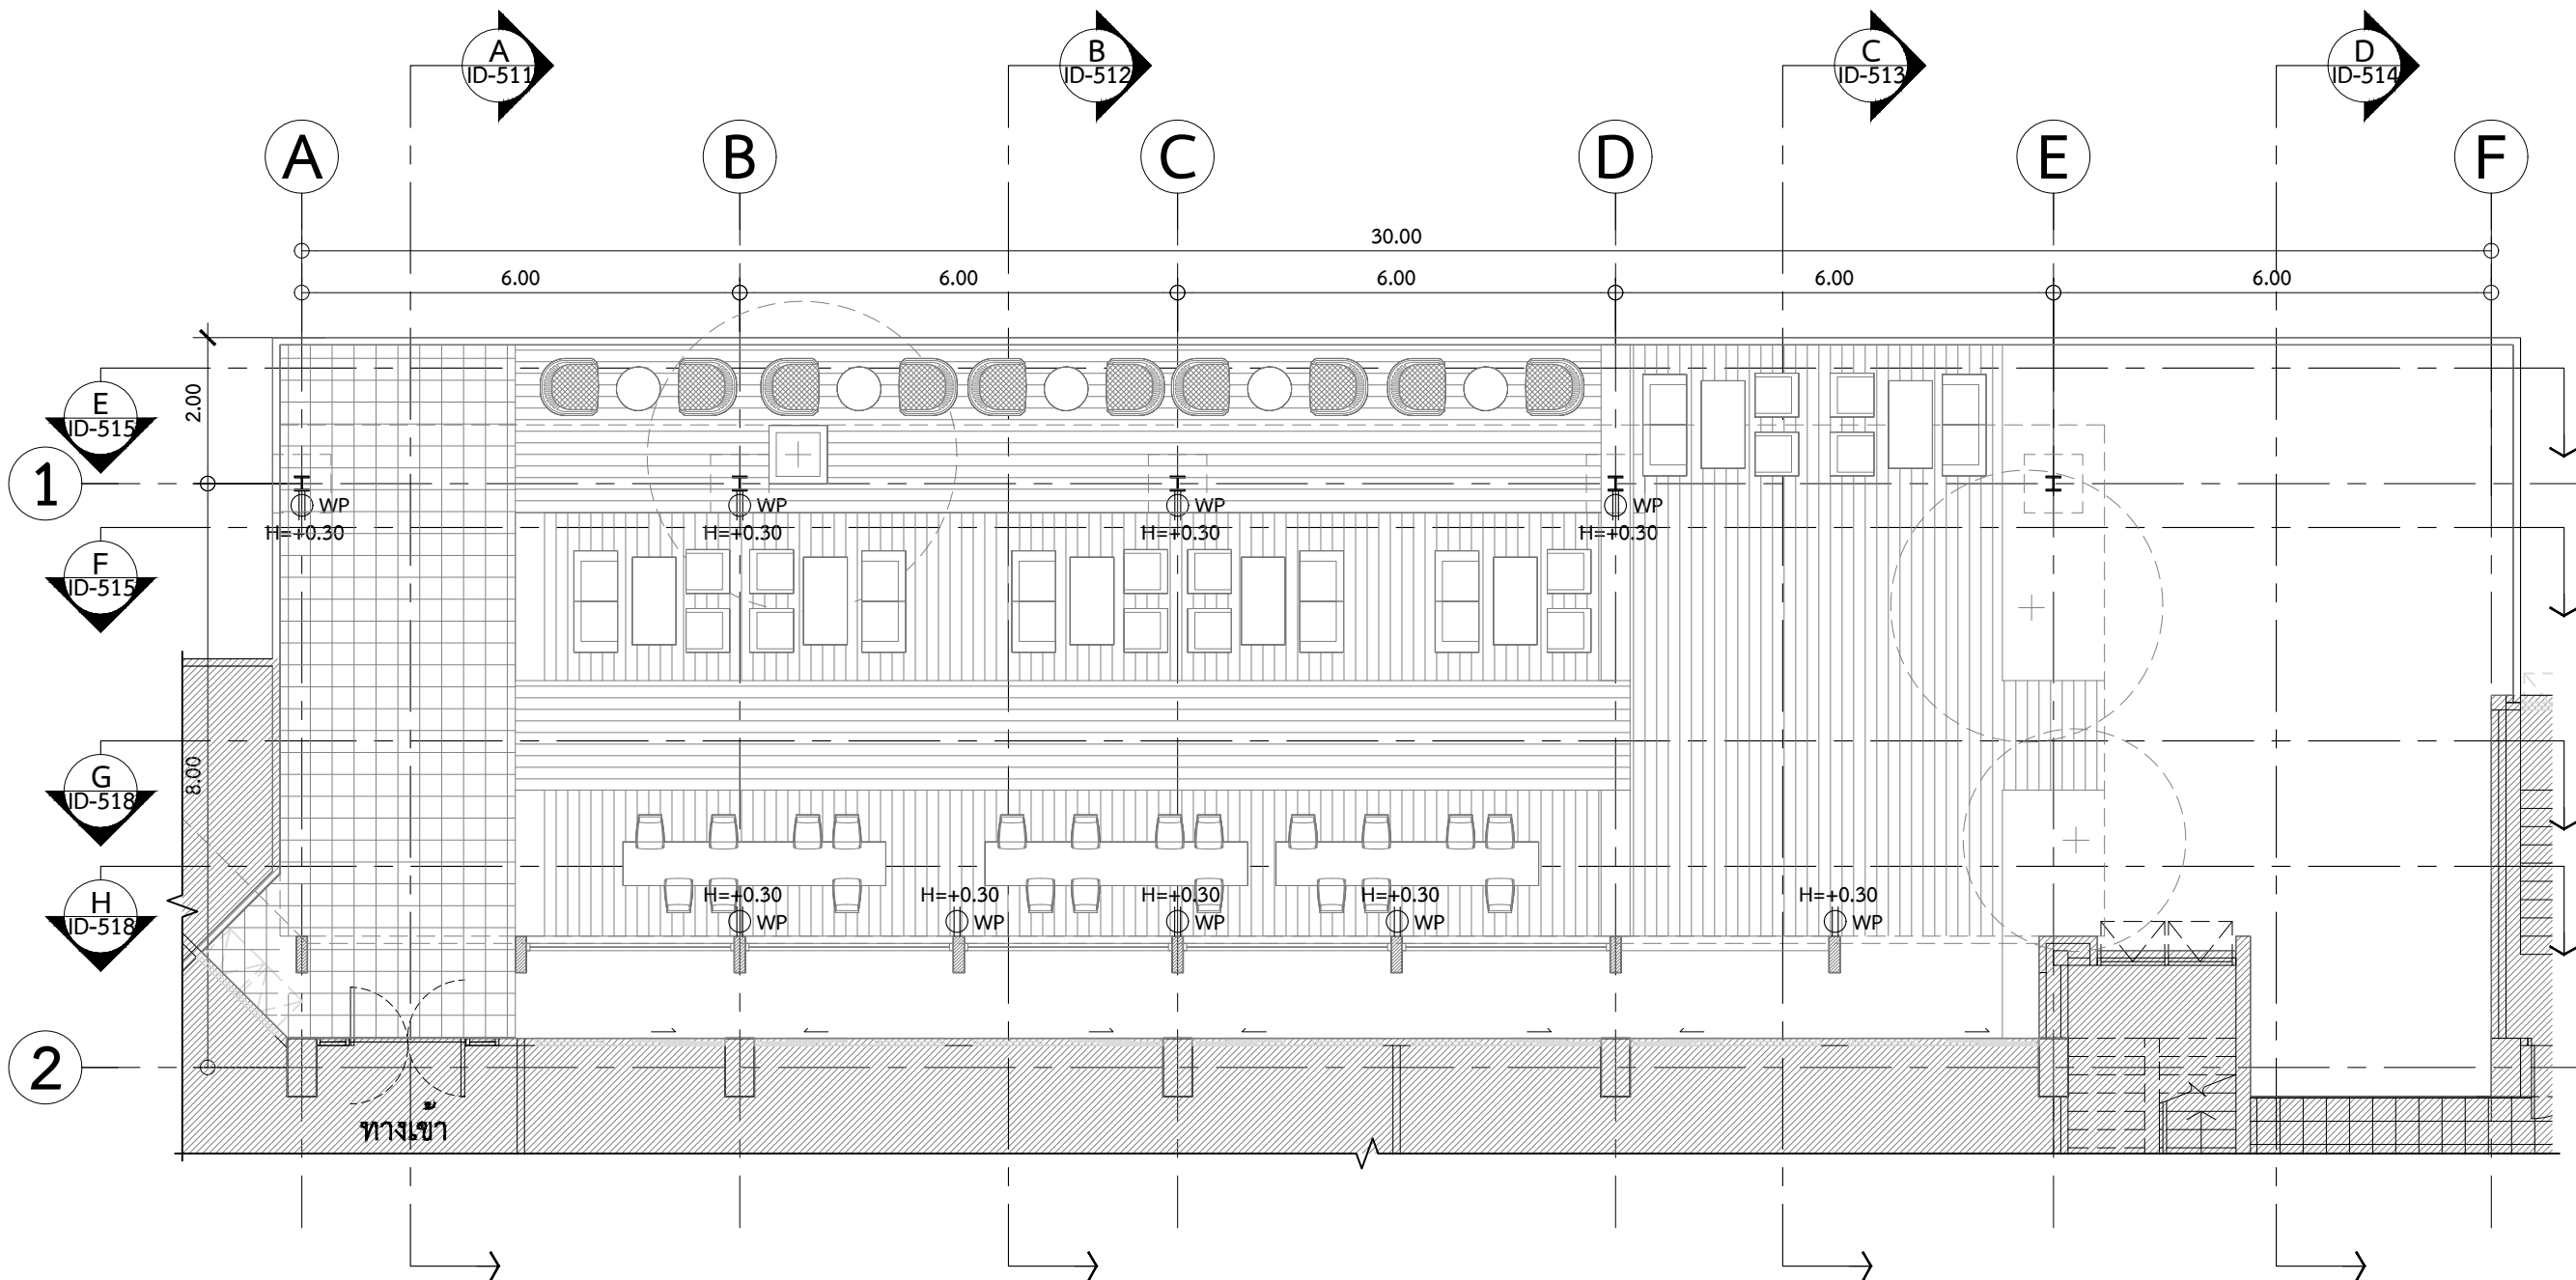



ตารางประกอบแบบระบบสวิตช์และเต้ารับ

สัญลักษณ์	รายละเอียด
Ⓢ1	สวิตช์แบบกดกระดกทางเดียว 1 ช่อง 16A 250V สีขาว รุ่น W2711, บนแผงหน้ากาก 1 ช่อง สีขาว รุ่น W1111F OUTLET ของ HaCO หรือ Bticino หรือ Panasonic ติดตั้งตามมาตรฐานผู้ผลิต บนผนัง
Ⓢ3	สวิตช์แบบกดกระดกทางเดียว 3 ช่อง 16A 250V สีขาว รุ่น W2711, บนแผงหน้ากาก 3 ช่อง สีขาว รุ่น W1113 ของ HaCO หรือ Bticino หรือ Panasonic ติดตั้งตามมาตรฐานผู้ผลิต บนผนัง
Ⓢ WP	เต้ารับ 3 ขา 16A 250V สีขาว รุ่น W8416V2, บนแผงหน้ากากกันน้ำ (แบบลอย) รุ่น A8-W222R/S ของ HaCO หรือ Bticino หรือ Panasonic ติดตั้งตามมาตรฐานผู้ผลิต บนผนัง

ผังเต้ารับ
คณะสังคมวิทยาและมานุษยวิทยา ชั้น 5
มาตราส่วน 1:100

ศูนย์นวัตกรรมการออกแบบและวิจัย
คณะสถาปัตยกรรมศาสตร์และการผังเมือง
มร.ศูนย์รังสิต จังหวัดปทุมธานี

○ บันทึกเพิ่มเติม	
เจ้าของโครงการ คณะสังคมวิทยาและมานุษยวิทยา มหาวิทยาลัยธรรมศาสตร์ ศูนย์รังสิต	
ชื่อโครงการ งานปรับปรุงอาคารคณะสังคมวิทยาและ มานุษยวิทยา ชั้น 2 และ 5 มหาวิทยาลัยธรรมศาสตร์ ศูนย์รังสิต	
มาตรฐาน : 1:100	บันทึก : 10 กรกฎาคม 2561
แบบแสดงรายการ : ผังระบายน้ำและพื้นที่บริเวณดาดฟ้า และแบบขยายการติดตั้งระบบกันซึมดาดฟ้า คณะสังคมวิทยาและมานุษยวิทยา ชั้น 5	
ผู้อำนวยการศูนย์นวัตกรรมการออกแบบ และวิจัย :	
..... ผศ.กรกมล ดันตนิช	
สถาปนิก :	
..... อ.ณนกร ตาระกา ภสศ.12596	
..... คะนิศา สีระนาท ภา-สน 209	
ผู้ช่วยสถาปนิก :	
นางสาวยุพดี จุลพรจิตต์ นายพีรพล เพ็ชรประดับสกุล นางสาวเบญญา ชำนาญเวช	
ผู้เขียนแบบ :	
นางสาวคะนิศา สีระนาท นางสาวยุพดี จุลพรจิตต์ นายพีรพล เพ็ชรประดับสกุล นางสาวเบญญา ชำนาญเวช	
ผู้ตรวจสอบแบบ :	
..... อ.ณนกร ตาระกา	
แบบเลขที่ ID-509	
รหัสโครงการ : SAB 15-11	รวมจำนวนแผ่น 108

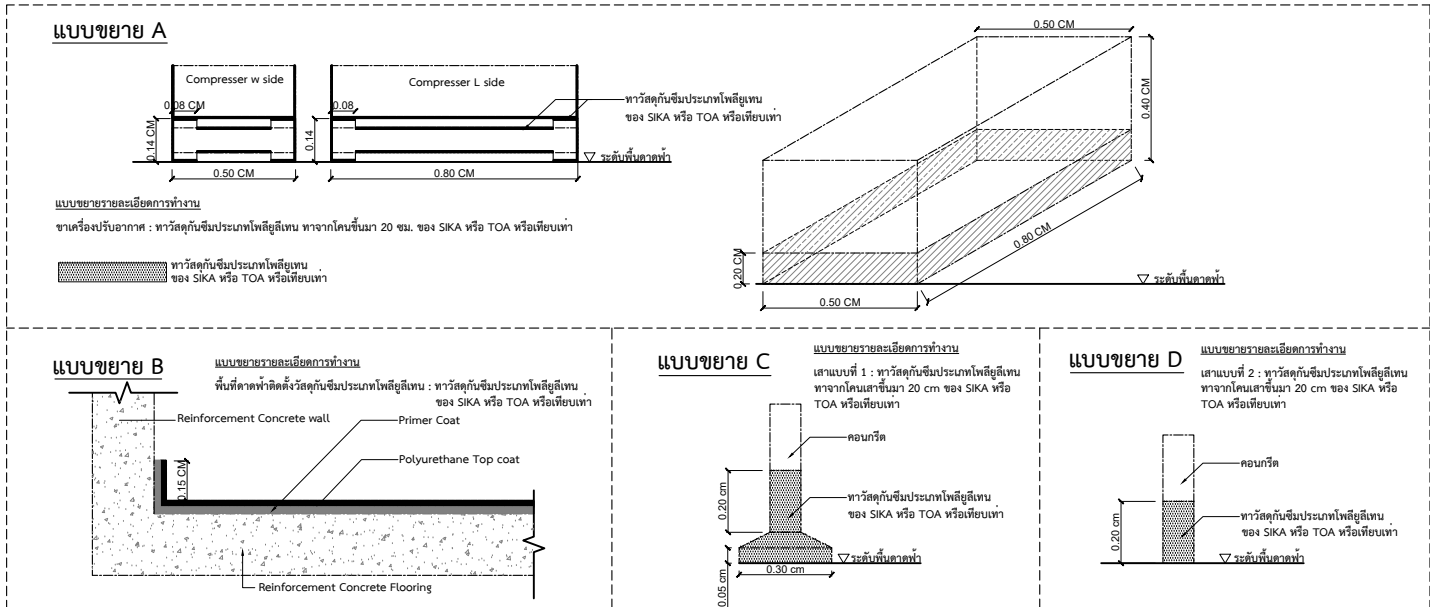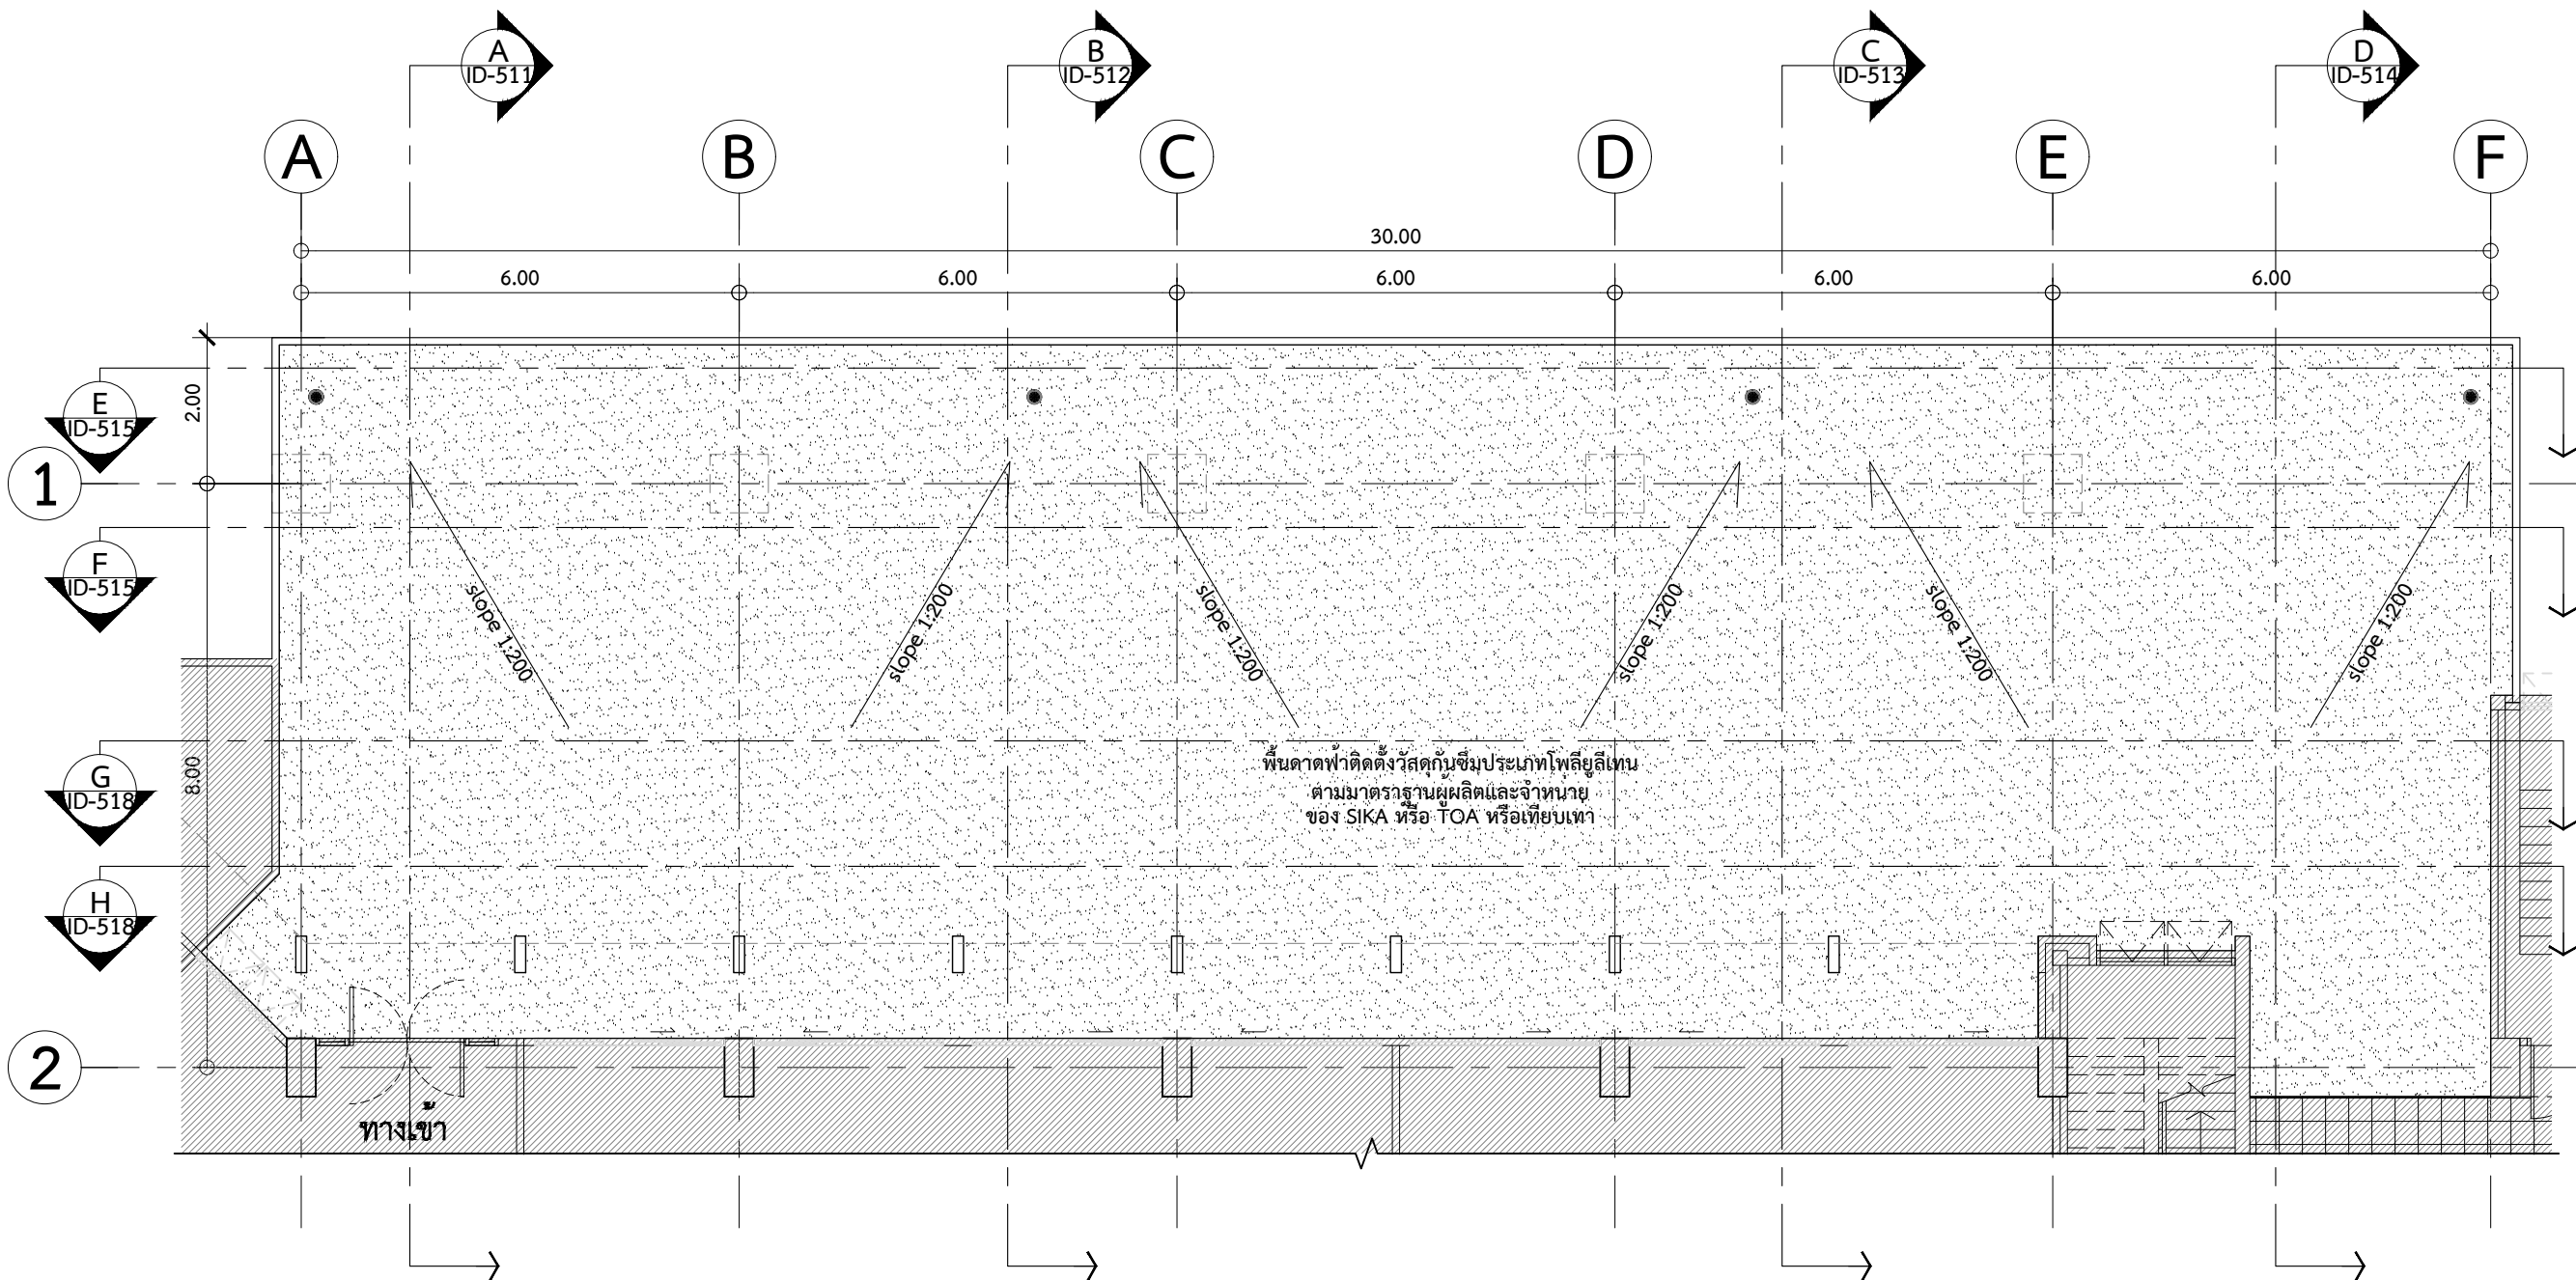


ตารางประกอบแบบ

สัญลักษณ์	รายละเอียด
●	ROOF DRAIN เดิม

ผังระบายน้ำฝนและพื้นที่บริเวณดาดฟ้า
และแบบขยายการติดตั้งระบบกันซึมดาดฟ้า
คณะสังคมวิทยาและมานุษยวิทยา ชั้น 5
มาตรฐาน 1:100

ศูนย์นวัตกรรมการออกแบบและวิจัย
คณะสถาปัตยกรรมศาสตร์และการผังเมือง
มร.ศุภยรังสิต จังหวัดปทุมธานี


○ บันทึกเพิ่มเติม	
เจ้าของโครงการ	
คณะสังคมวิทยาและมานุษยวิทยา มหาวิทยาลัยธรรมศาสตร์ ศูนย์รังสิต	
ชื่อโครงการ	
งานปรับปรุงอาคารคณะสังคมวิทยาและ มานุษยวิทยา ชั้น 2 และ 5 มหาวิทยาลัยธรรมศาสตร์ ศูนย์รังสิต	
มาตราส่วน : 1:100	บันทึก : 10 กรกฎาคม 2561
แบบแสดงรายการ :	
ผังไม้ยืนต้นและไม้พุ่ม คณะสังคมวิทยาและมานุษยวิทยา ชั้น 5	
ผู้อำนาจการศูนย์นวัตกรรมการออกแบบ และวิจัย :	
..... ผศ.กรกมล ดันดิวนิช	
สถาปนิก :	
 อ.ธนากร ตาระกา ภสศ.12596	
 คะนิศา สีหะนาท ภ-สน 209	
ผู้ช่วยสถาปนิก :	
นางสาวยุพดี จุลพรจิตต์ นายพีรพล เพ็ชรประดับสกุล นางสาวเบญญา ชำนาญเวช	
ผู้เขียนแบบ :	
นางสาวคะนิศา สีหะนาท นางสาวยุพดี จุลพรจิตต์ นายพีรพล เพ็ชรประดับสกุล นางสาวเบญญา ชำนาญเวช	
ผู้ตรวจสอบแบบ :	
 อ.ธนากร ตาระกา	
แบบเลขที่	
ID-510	
รหัสโครงการ :	รวมจำนวนแผ่น
SAB 15-11	108

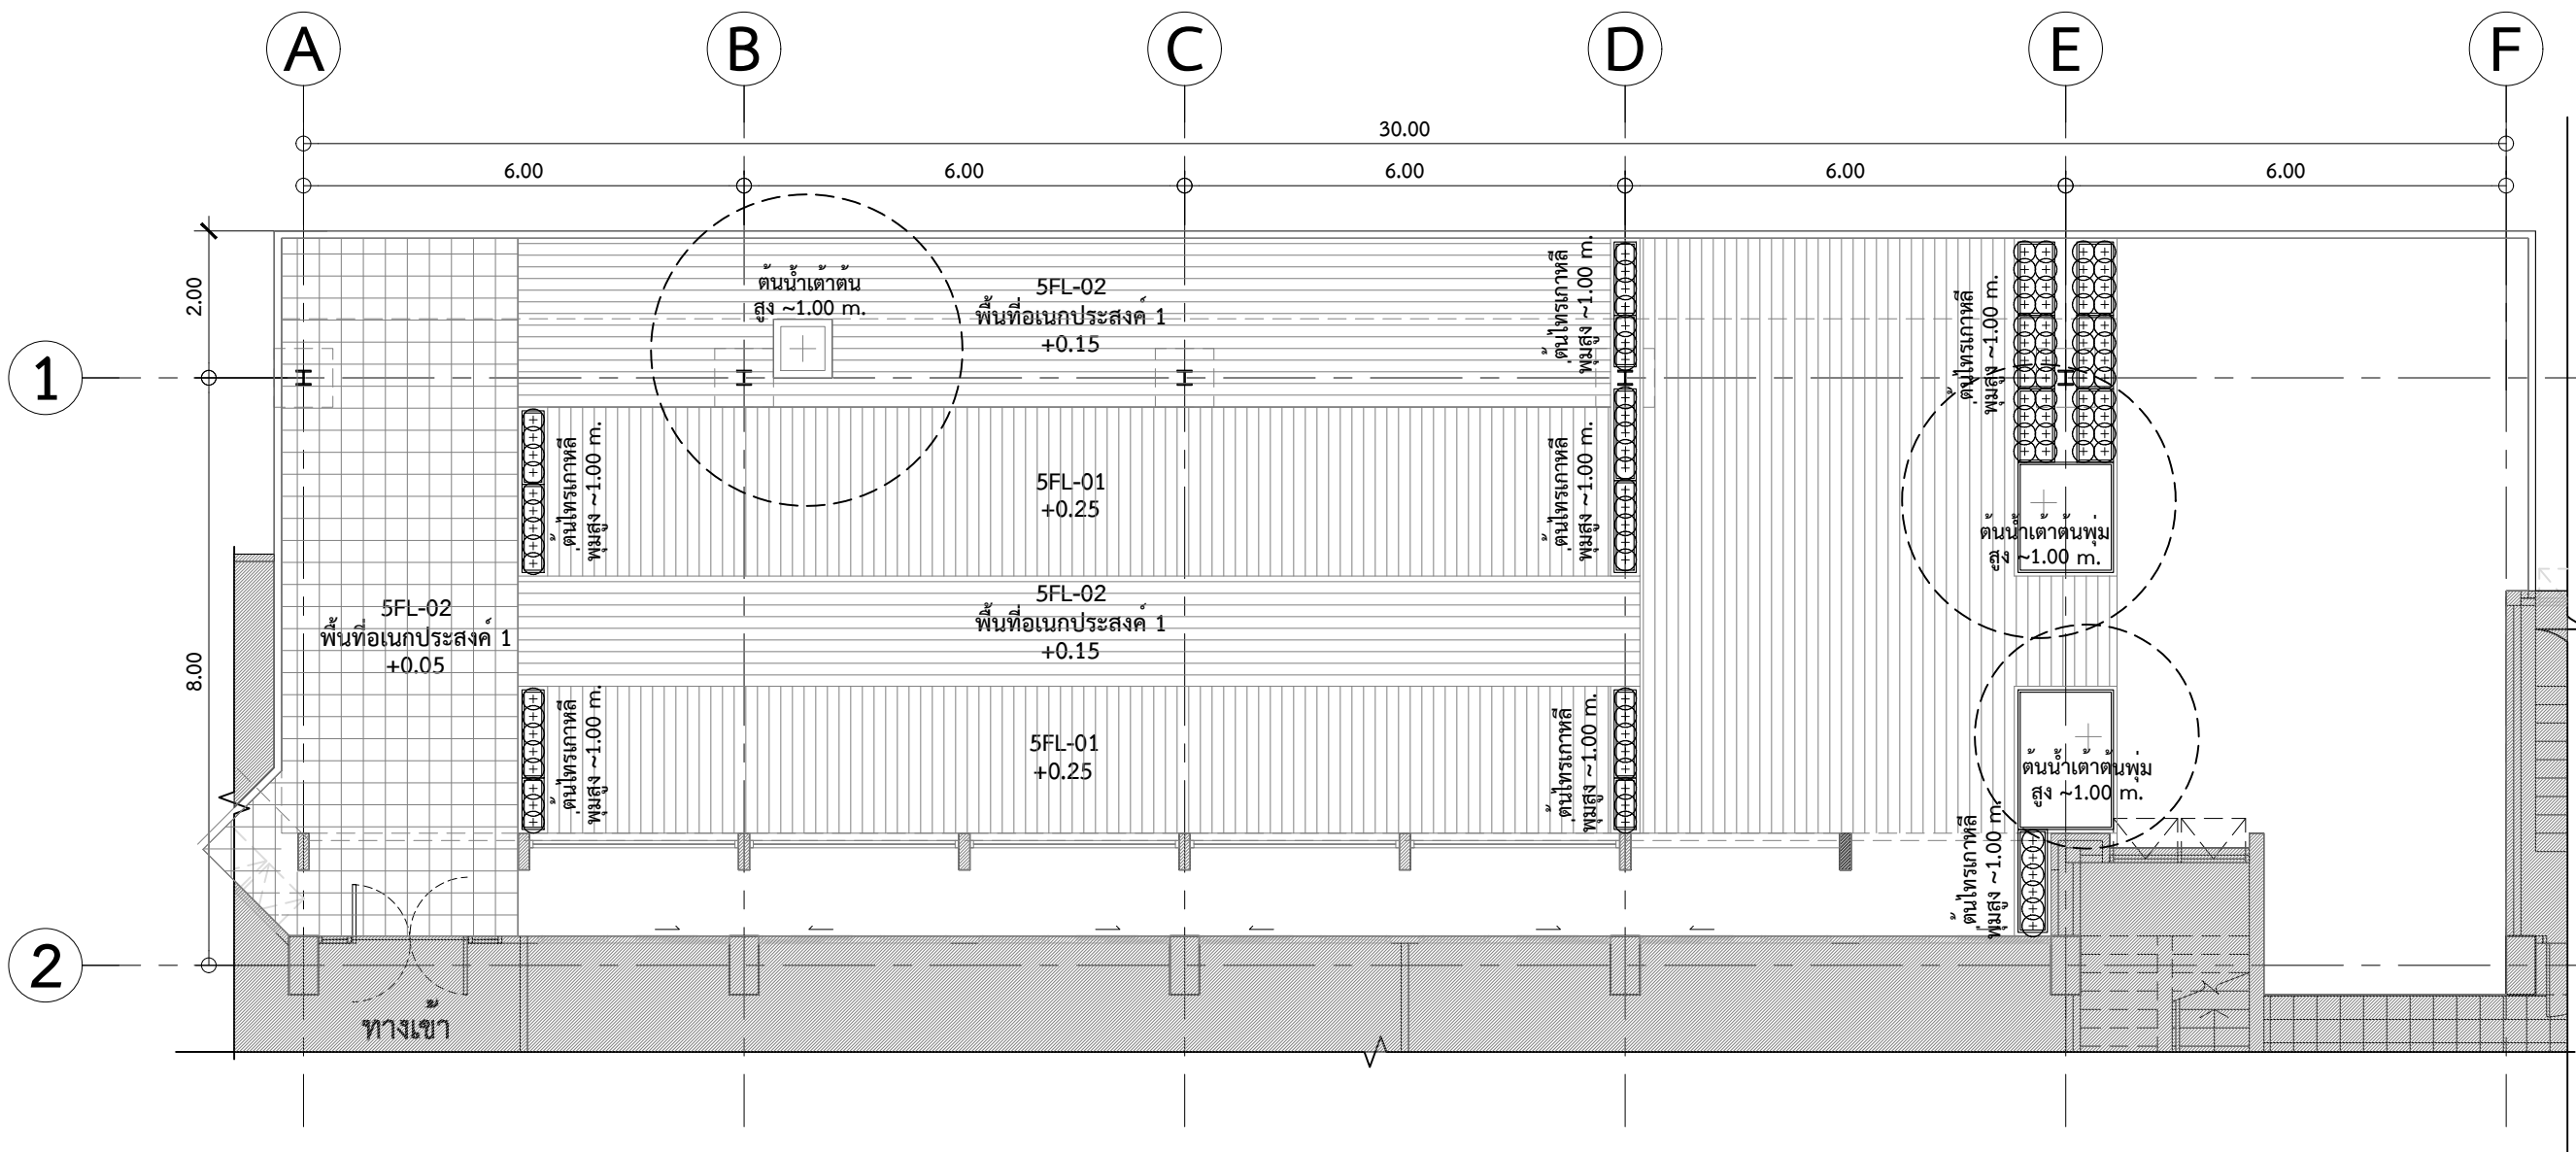

ผังไม้ยืนต้นและไม้พุ่ม
คณะสังคมวิทยาและมานุษยวิทยา ชั้น 5

มาตราส่วน 1:100

ศูนย์นวัตกรรมการออกแบบและวิจัย
คณะสถาปัตยกรรมศาสตร์และการผังเมือง
มธ.ศูนย์รังสิต จังหวัดปทุมธานี

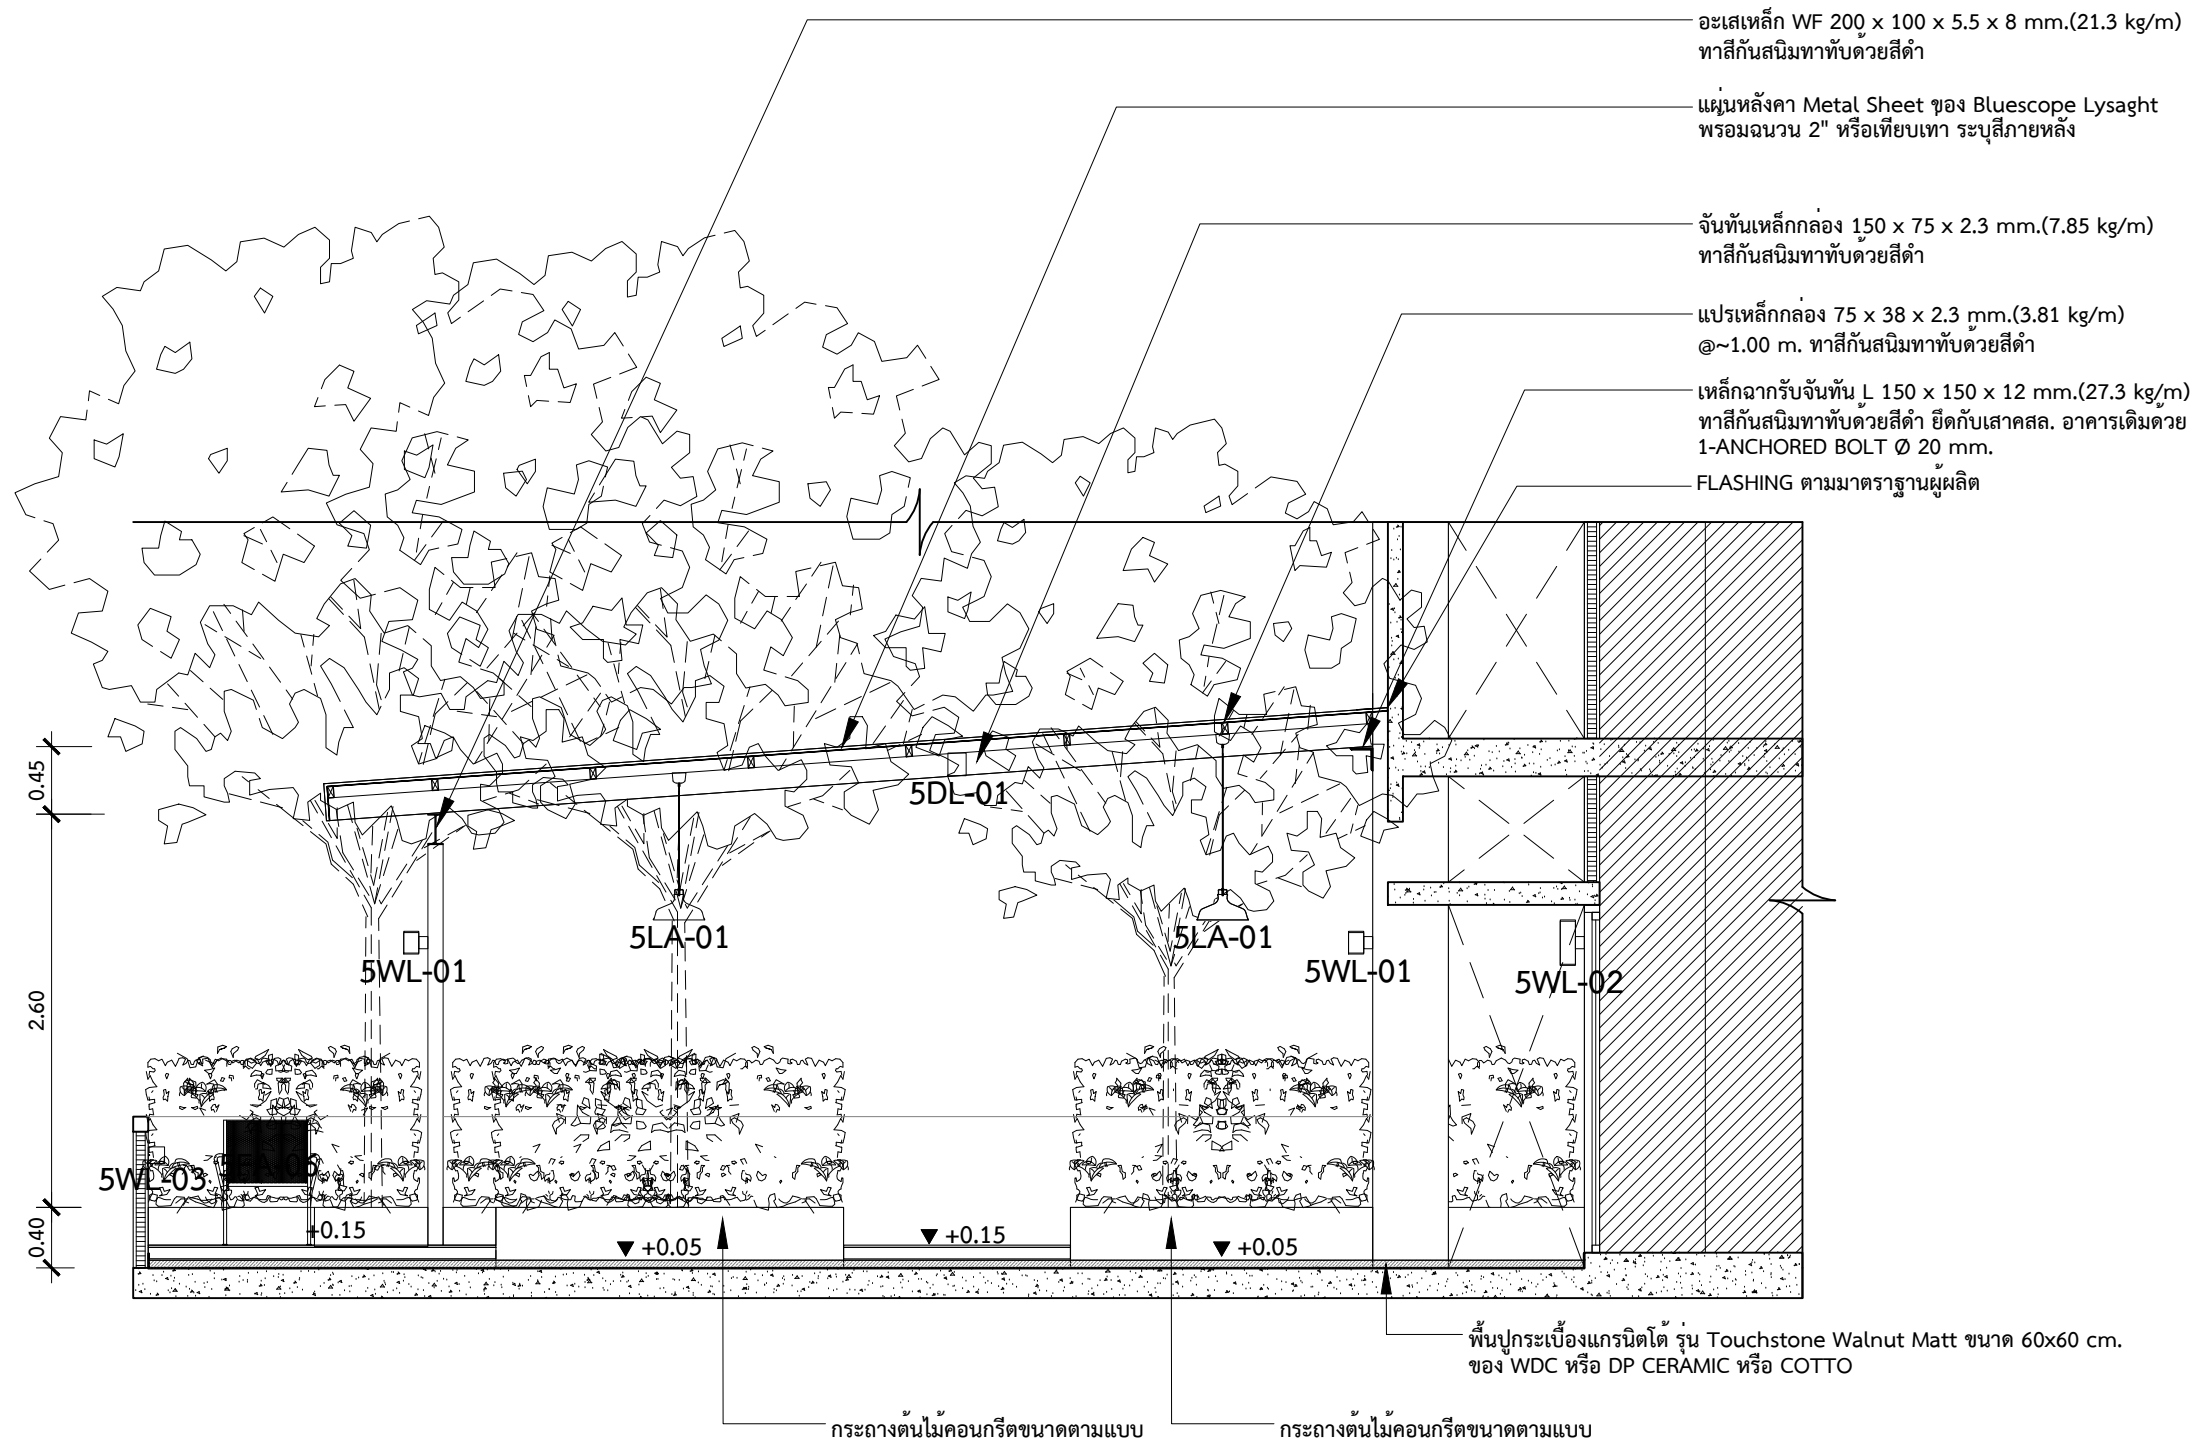


รูปตัด A
คณะสังคมวิทยาและมานุษยวิทยา ชั้น 5
มาตราส่วน 1:50

○ บันทึกเพิ่มเติม	
เจ้าของโครงการ คณะสังคมวิทยาและมานุษยวิทยา มหาวิทยาลัยธรรมศาสตร์ ศูนย์รังสิต	
ชื่อโครงการ งานปรับปรุงอาคารคณะสังคมวิทยาและ มานุษยวิทยา ชั้น 2 และ 5 มหาวิทยาลัยธรรมศาสตร์ ศูนย์รังสิต	
มาตราส่วน : 1:50	บันทึก : 10 กรกฎาคม 2561
แบบแสดงรายการ :	
รูปตัด A คณะสังคมวิทยาและมานุษยวิทยา ชั้น 5	
ผู้อำนวยการศูนย์นวัตกรรมการออกแบบ และวิจัย :	
..... ผศ.กรกมล ต้นดิวนิช	
สถาปนิก :	
..... อ.ธนากร ตาระกา ภสศ.12596	
..... คณะนิศา สีหะนาท ภา-สน 209	
ผู้ช่วยสถาปนิก :	
นางสาวยุพดี จุลพรจิตต์ นายพีรพล เพ็ชรประดับสกุล นางสาวเบญญา ชำนาญเวช	
ผู้เขียนแบบ :	
นางสาวคณะนิศา สีหะนาท นางสาวยุพดี จุลพรจิตต์ นายพีรพล เพ็ชรประดับสกุล นางสาวเบญญา ชำนาญเวช	
ผู้ตรวจสอบแบบ :	
..... อ.ธนากร ตาระกา	
แบบเลขที่	
ID-511	
รหัสโครงการ :	รวมจำนวนแผน
SAB 15-11	108

ศูนย์นวัตกรรมการออกแบบและวิจัย
คณะสถาปัตยกรรมศาสตร์และการผังเมือง
มธ.ศูนย์รังสิต จัหวัดปทุมธานี


○ บันทึกเพิ่มเติม	
เจ้าของโครงการ คณะสังคมวิทยาและมานุษยวิทยา มหาวิทยาลัยธรรมศาสตร์ ศูนย์รังสิต	
ชื่อโครงการ งานปรับปรุงอาคารคณะสังคมวิทยาและ มานุษยวิทยา ชั้น 2 และ 5 มหาวิทยาลัยธรรมศาสตร์ ศูนย์รังสิต	
มาตรฐาน : 1:50	บันทึก : 10 กรกฎาคม 2561
แบบแสดงรายการ : รูปตัด B คณะสังคมวิทยาและมานุษยวิทยา ชั้น 5	
ผู้อำนวยกา​ร​ศูนย์​นวัต​การ​ออกแบบ และ​วิจัย :	
..... ผศ.กรกมล ดันดิวนิช	
สถาปนิก :	
..... อ.ธนากร ดาระกา ภสศ.12596	
..... คณิศา สีระนาท ภา-สน 209	
ผู้ช่วยสถาปนิก :	
นางสาวยุพดี จุลพรจิตรต์ นายพิรพล เพ็ชรประดับสกุล นางสาวเบญญา ชำนาญเวช	
ผู้เขียนแบบ :	
นางสาวคณิศา สีระนาท นางสาวยุพดี จุลพรจิตรต์ นายพิรพล เพ็ชรประดับสกุล นางสาวเบญญา ชำนาญเวช	
ผู้ตรวจสอบแบบ :	
..... อ.ธนากร ดาระกา	
แบบเลขที่	
ID-512	
รหัสโครงการ :	รวมจำนวนแผ่น
SAB 15-11	108

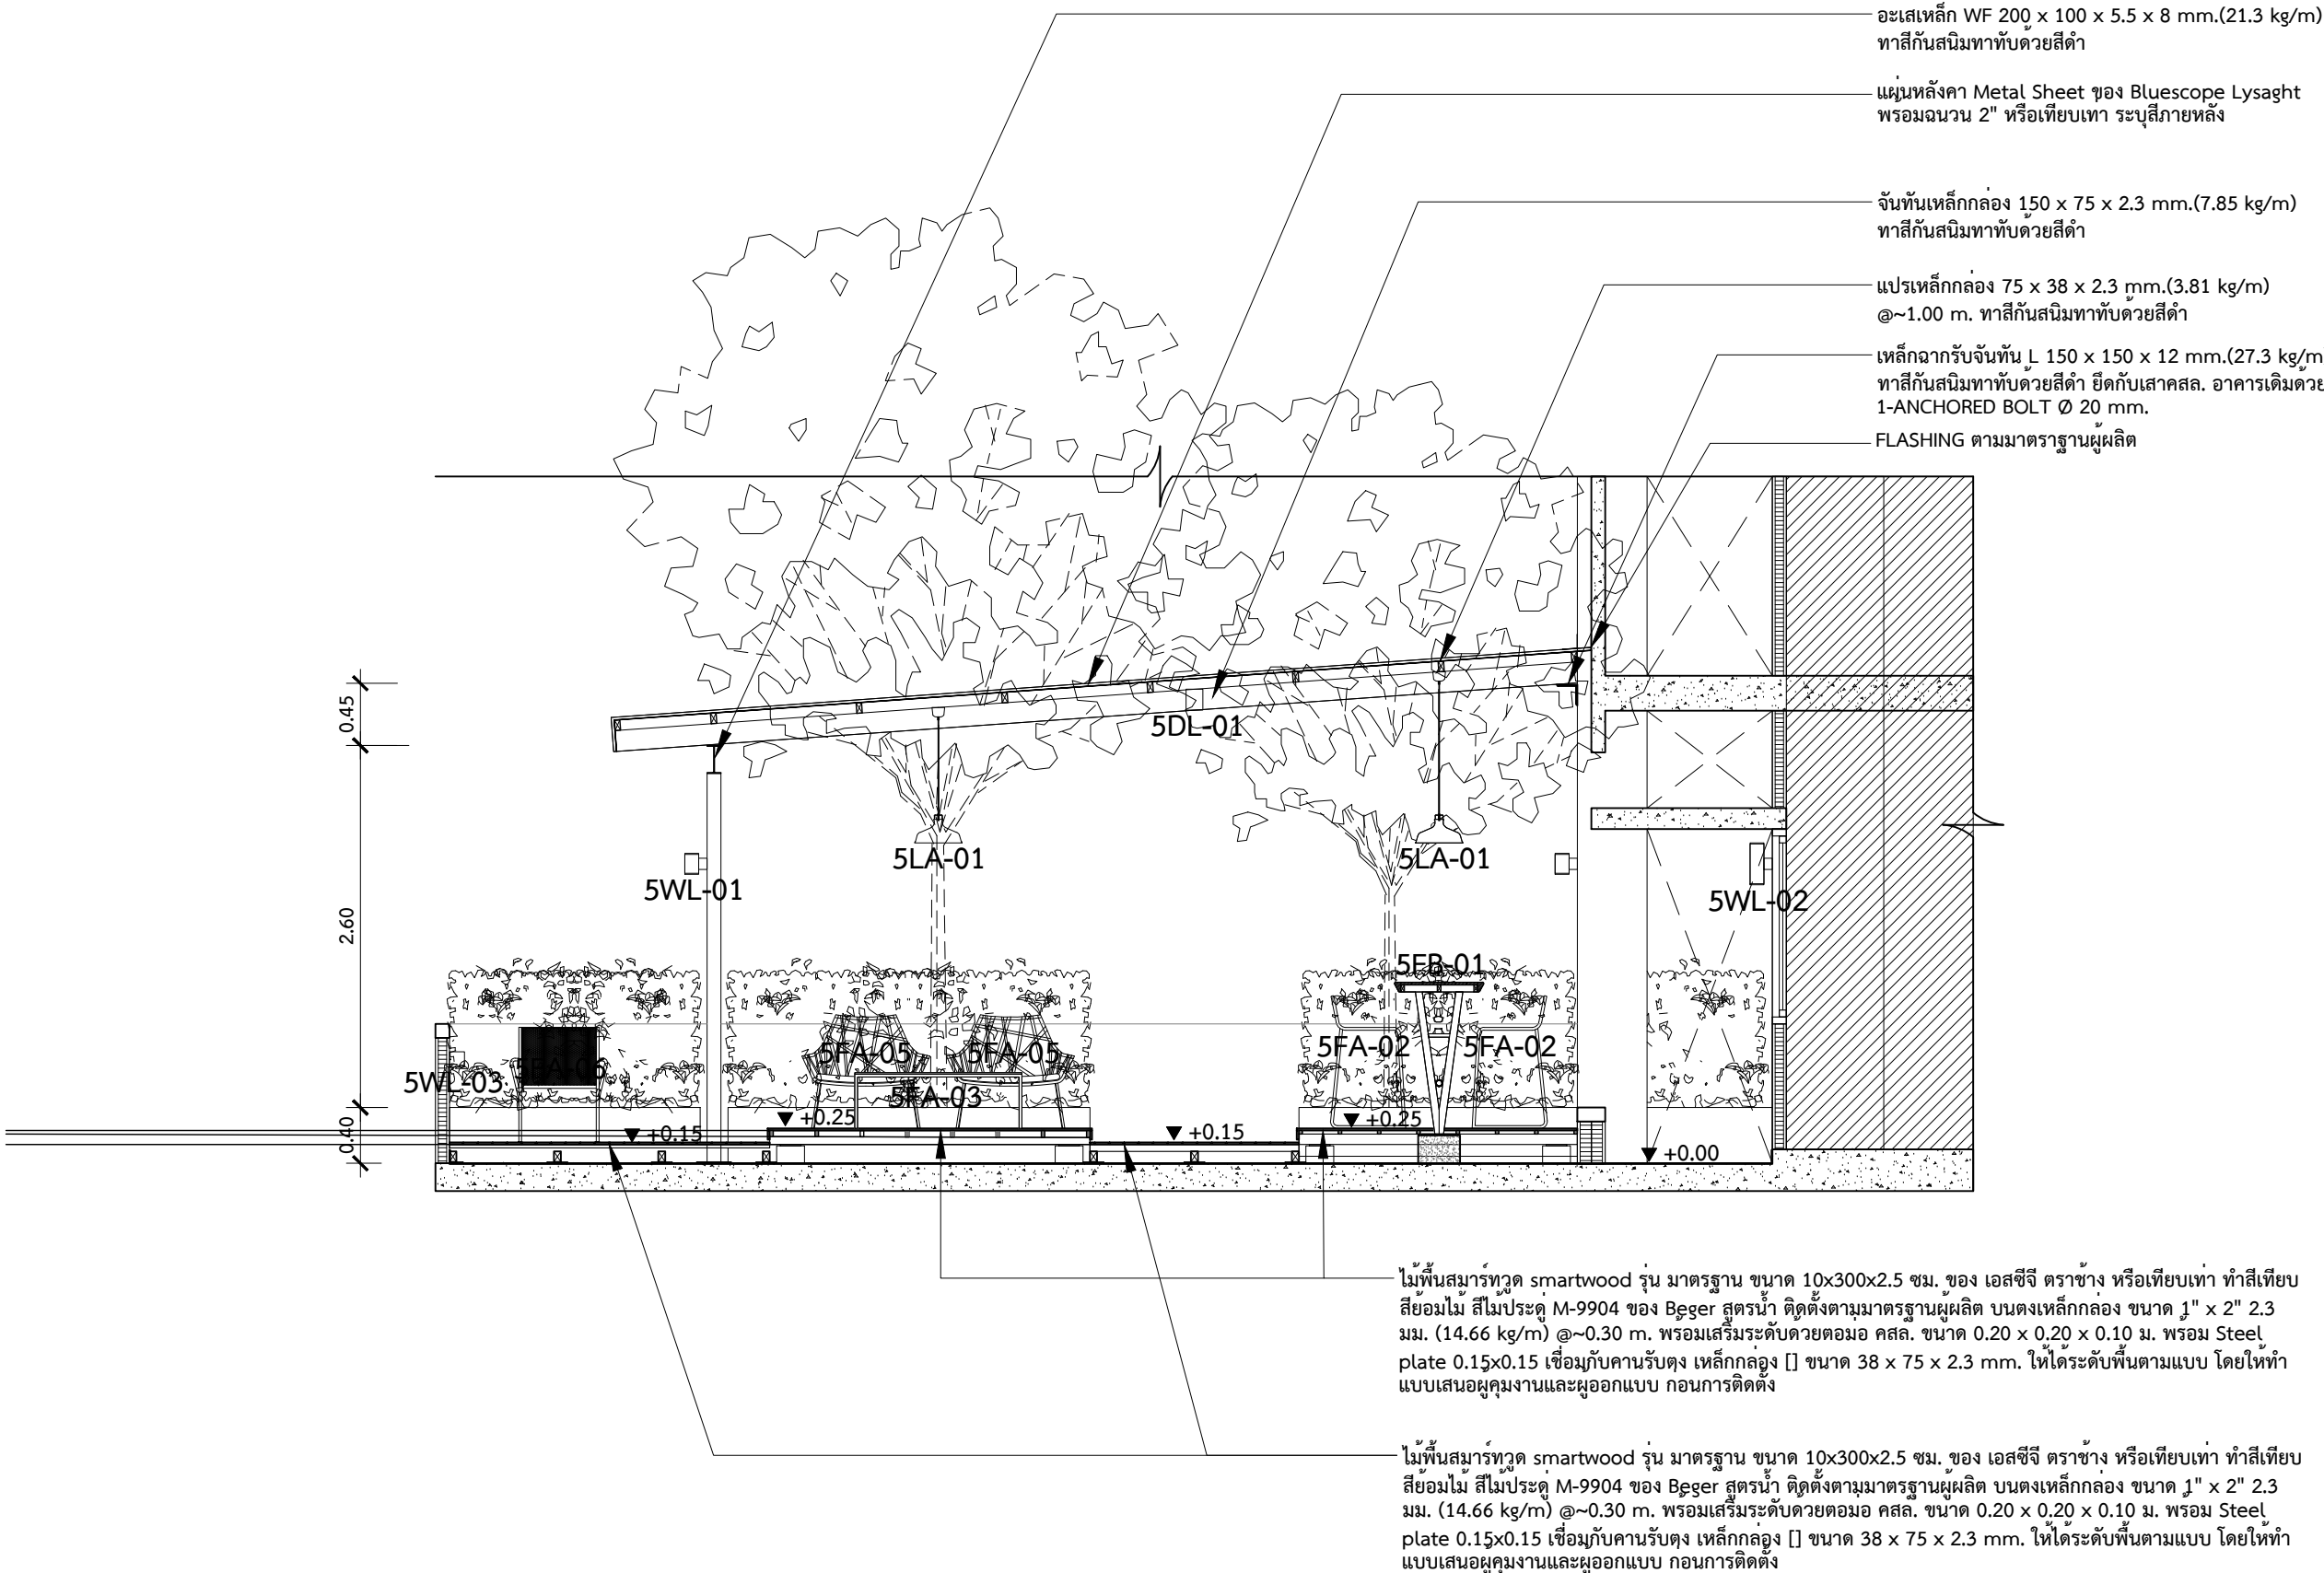

รูปตัด B
คณะสังคมวิทยาและมานุษยวิทยา ชั้น 5
มาตรฐาน 1:50

ศูนย์นวัตกรรมการออกแบบและวิจัย
คณะสถาปัตยกรรมศาสตร์และการผังเมือง
มธ.ศูนย์รังสิต จังหวัดปทุมธานี


○ บันทึกเพิ่มเติม	
เจ้าของโครงการ คณะสังคมวิทยาและมานุษยวิทยา มหาวิทยาลัยธรรมศาสตร์ ศูนย์รังสิต	
ชื่อโครงการ งานปรับปรุงอาคารคณะสังคมวิทยาและ มานุษยวิทยา ชั้น 2 และ 5 มหาวิทยาลัยธรรมศาสตร์ ศูนย์รังสิต	
มาตราส่วน : 1:50	บันทึก : 10 กรกฎาคม 2561
แบบแสดงรายการ : รูปตัด C คณะสังคมวิทยาและมานุษยวิทยา ชั้น 5	
ผู้อำนวยการศูนย์นวัตกรรมการออกแบบ และวิจัย : ผศ.กรกมล ต้นคินิช	
สถาปนิก : อ.ธนากร ตระกา ภสธ.12596 คณิศา สีหะนาท ภ-สน 209	
ผู้ช่วยสถาปนิก : นางสาวยุพดี จุลพรจิตต์ นายพีรพล เพ็ชรประดับสกุล นางสาวเบญญา ชำนาญเวช	
ผู้เขียนแบบ : นางสาวคณิศา สีหะนาท นางสาวยุพดี จุลพรจิตต์ นายพีรพล เพ็ชรประดับสกุล นางสาวเบญญา ชำนาญเวช	
ผู้ตรวจสอบแบบ : อ.ธนากร ตระกา	
แบบเลขที่ ID-513	
รหัสโครงการ : SAB 15-11	รวมจำนวนแผ่น 108

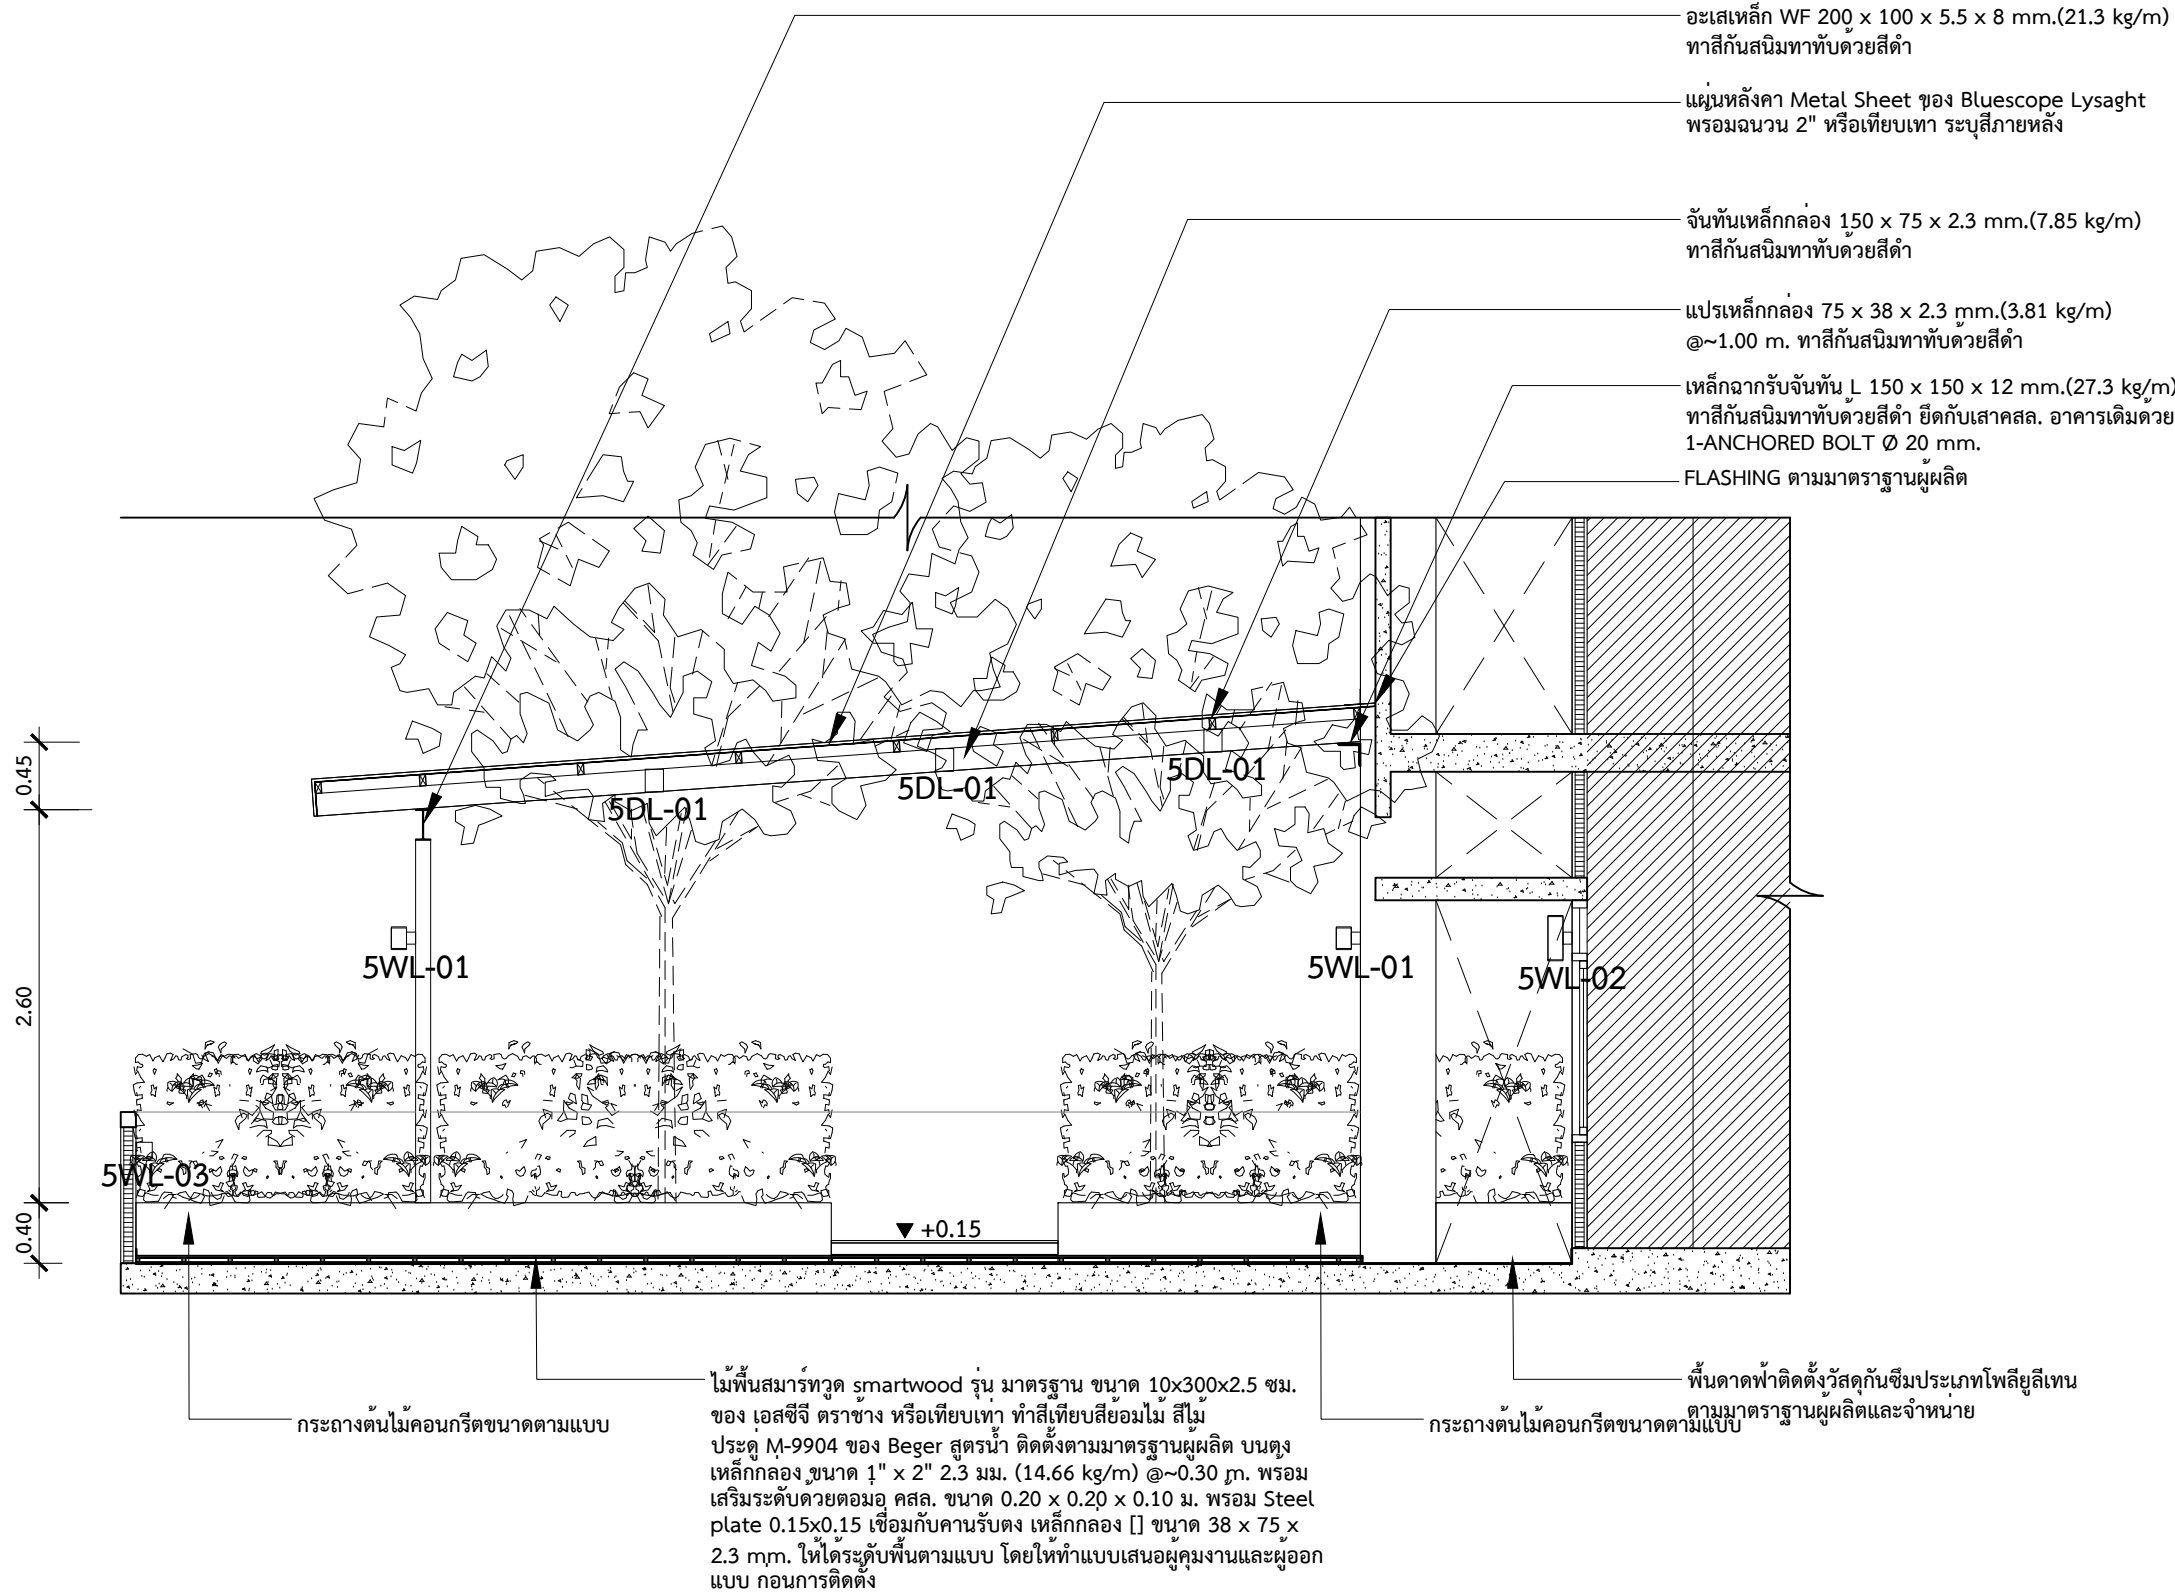

รูปตัด C
คณะสังคมวิทยาและมานุษยวิทยา ชั้น 5
มาตราส่วน 1:50

ศูนย์นวัตกรรมการออกแบบและวิจัย
คณะสถาปัตยกรรมศาสตร์และการผังเมือง
มร.ศูนย์รังสิต จังหวัดปทุมธานี

○ บันทึกเพิ่มเติม	
เจ้าของโครงการ คณะสังคมวิทยาและมานุษยวิทยา มหาวิทยาลัยธรรมศาสตร์ ศูนย์รังสิต	
ชื่อโครงการ งานปรับปรุงอาคารคณะสังคมวิทยาและ มานุษยวิทยา ชั้น 2 และ 5 มหาวิทยาลัยธรรมศาสตร์ ศูนย์รังสิต	
มาตราส่วน : 1:50	บันทึก : 10 กรกฎาคม 2561
แบบแสดงรายการ : รูปตัด D คณะสังคมวิทยาและมานุษยวิทยา ชั้น 5	
ผู้อำนวยาการศูนย์นวัตกรรมการออกแบบ และวิจัย :	
..... ผศ.กรกมล ดันดิวนิช	
สถาปนิก :	
 อ.ธนากร ตาระกา ภสศ.12596	
 คะนิศา สีทะนาท ภา-สน 209	
ผู้ช่วยสถาปนิก :	
นางสาวยุพดี จุลพรจิตรต์ นายพีรพล เพ็ชรประดับสกุล นางสาวเบญญา ชำนาญเวช	
ผู้เขียนแบบ :	
นางสาวคะนิศา สีทะนาท นางสาวยุพดี จุลพรจิตรต์ นายพีรพล เพ็ชรประดับสกุล นางสาวเบญญา ชำนาญเวช	
ผู้ตรวจสอบแบบ :	
 อ.ธนากร ตาระกา	
แบบเลขที่ ID-514	
รหัสโครงการ : SAB 15-11	รวมจำนวนแผน 108

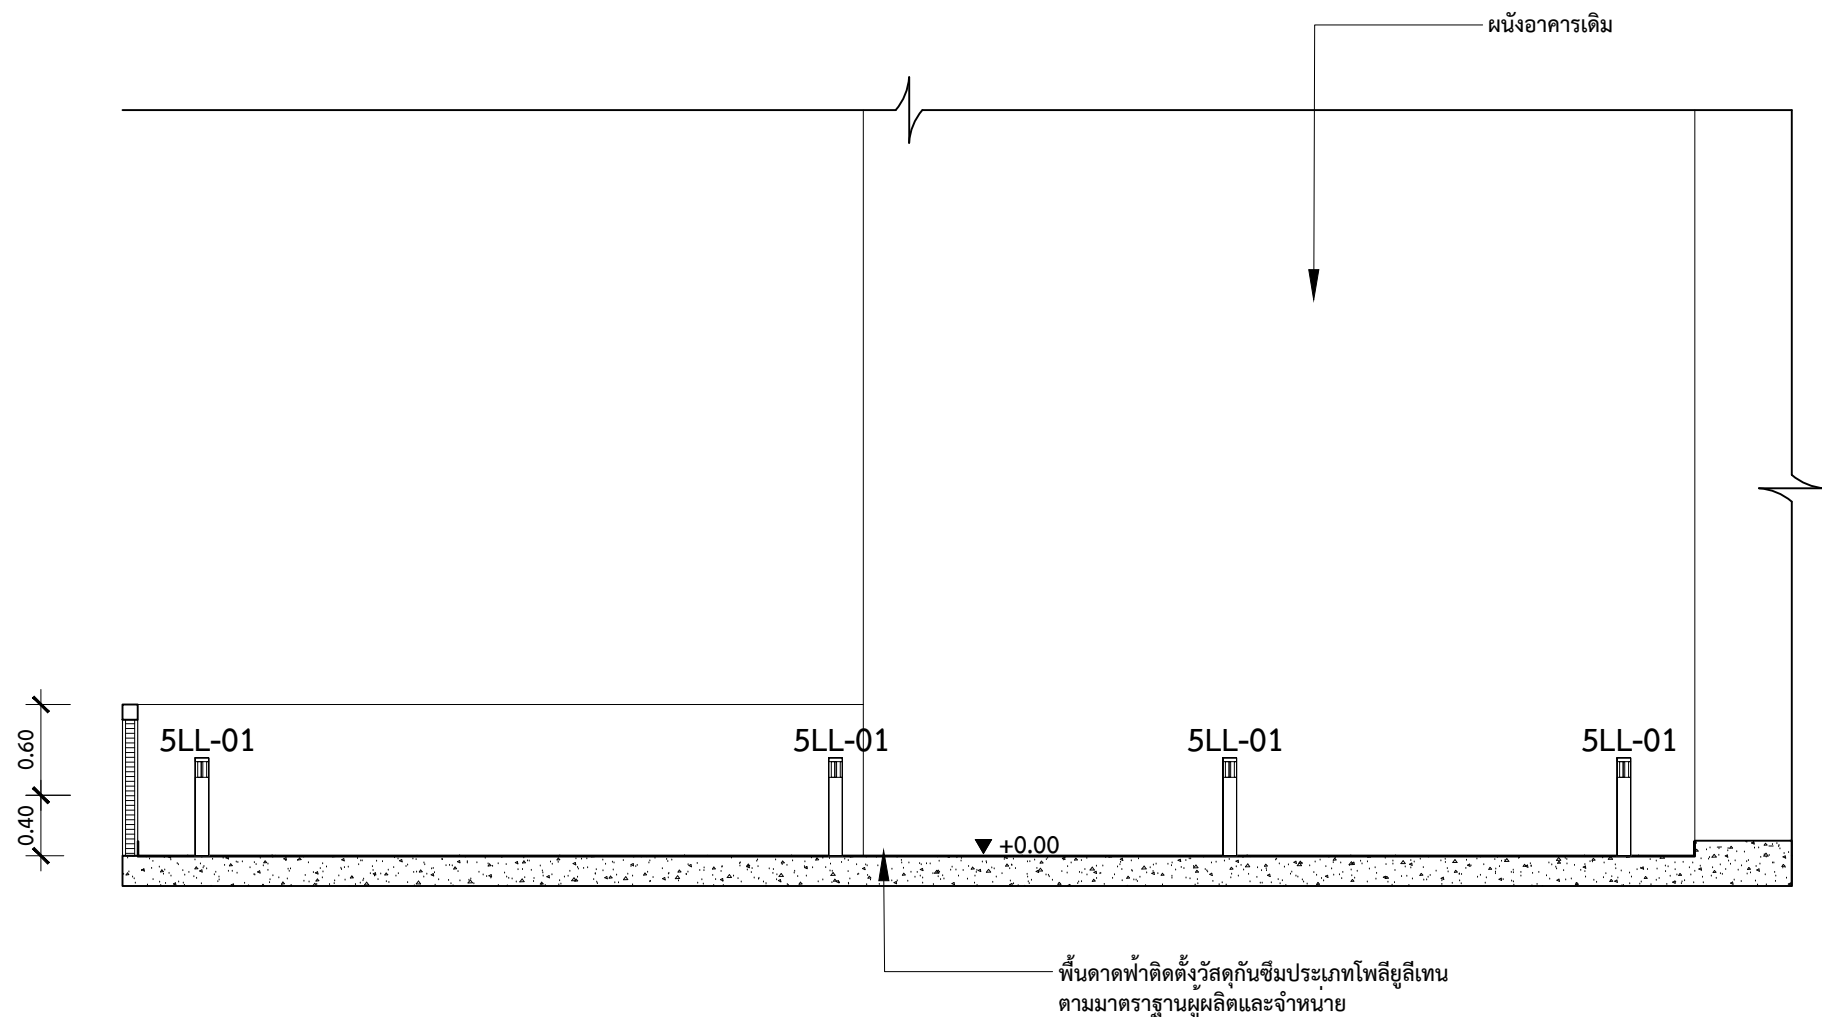

รูปตัด D
คณะสังคมวิทยาและมานุษยวิทยา ชั้น 5
มาตราส่วน 1:50

ศูนย์นวัตกรรมการออกแบบและวิจัย

คณะสถาปัตยกรรมศาสตร์และการผังเมือง

มร.ศูนย์รังสิต จังหวัดปทุมธานี

○ บันทึกเพิ่มเติม	
เจ้าของโครงการ	คณะสังคมวิทยาและมานุษยวิทยา มหาวิทยาลัยธรรมศาสตร์ ศูนย์รังสิต
ชื่อโครงการ	งานปรับปรุงอาคารคณะสังคมวิทยาและมานุษยวิทยา ชั้น 2 และ 5 มหาวิทยาลัยธรรมศาสตร์ ศูนย์รังสิต
มาตราส่วน : 1:100	บันทึก : 10 กรกฎาคม 2561
แบบแสดงรายการ :	
รูปตัด E, F คณะสังคมวิทยาและมานุษยวิทยา ชั้น 5	
ผู้อำนวยการศูนย์นวัตกรรมการออกแบบและวิจัย :	
.....	
ผศ.กรกมล ดันดิวนิช	
สถาปนิก :	
.....	
อ.ธนากร ตาระกา ภสศ.12596	
.....	
คณะิศา สีหะนาท ภา-สน 209	
ผู้ช่วยสถาปนิก :	
นางสาวยุพดี จุลพรจิตร	
นายพีรพล เพ็ชรประดับสกุล	
นางสาวเบญญา ชำนาญเวช	
ผู้เขียนแบบ :	
นางสาวคณะิศา สีหะนาท	
นางสาวยุพดี จุลพรจิตร	
นายพีรพล เพ็ชรประดับสกุล	
นางสาวเบญญา ชำนาญเวช	
ผู้ตรวจสอบแบบ :	
.....	
อ.ธนากร ตาระกา	
แบบเลขที่	
ID-515	
รหัสโครงการ :	รวมจำนวนแผ่น
SAB 15-11	108

รูปตัด E

คณะสังคมวิทยาและมานุษยวิทยา ชั้น 5

มาตราส่วน



1:100

รูปตัด F

คณะสังคมวิทยาและมานุษยวิทยา ชั้น 5


มาตราส่วน

1:100

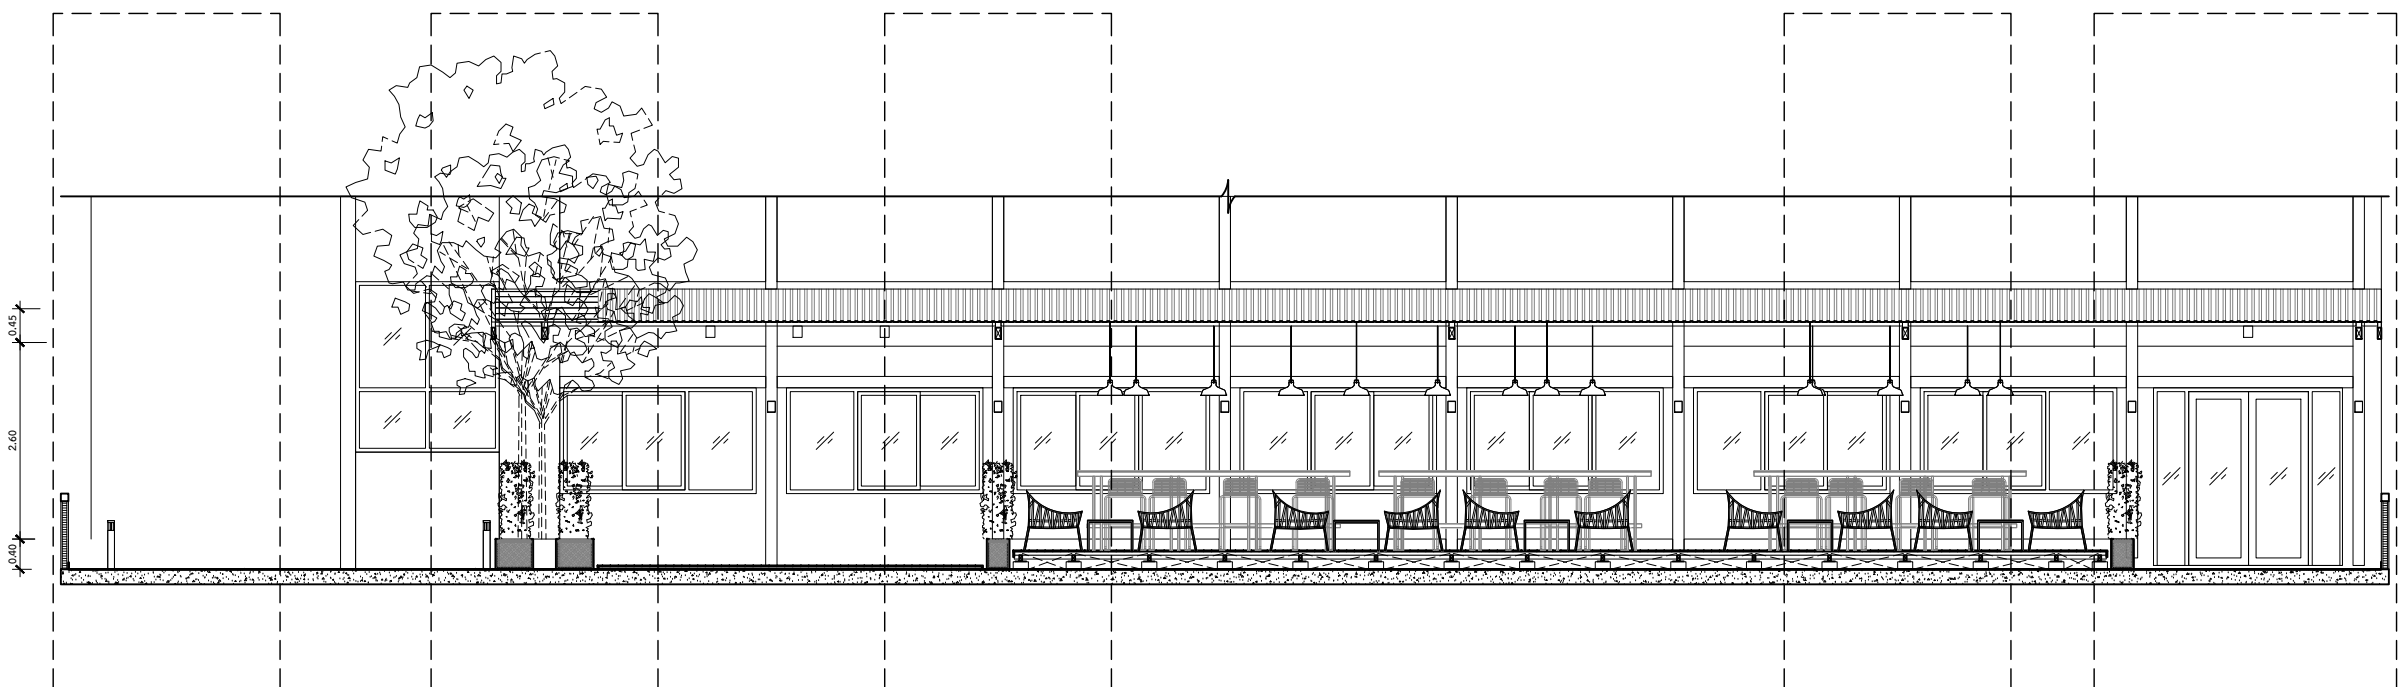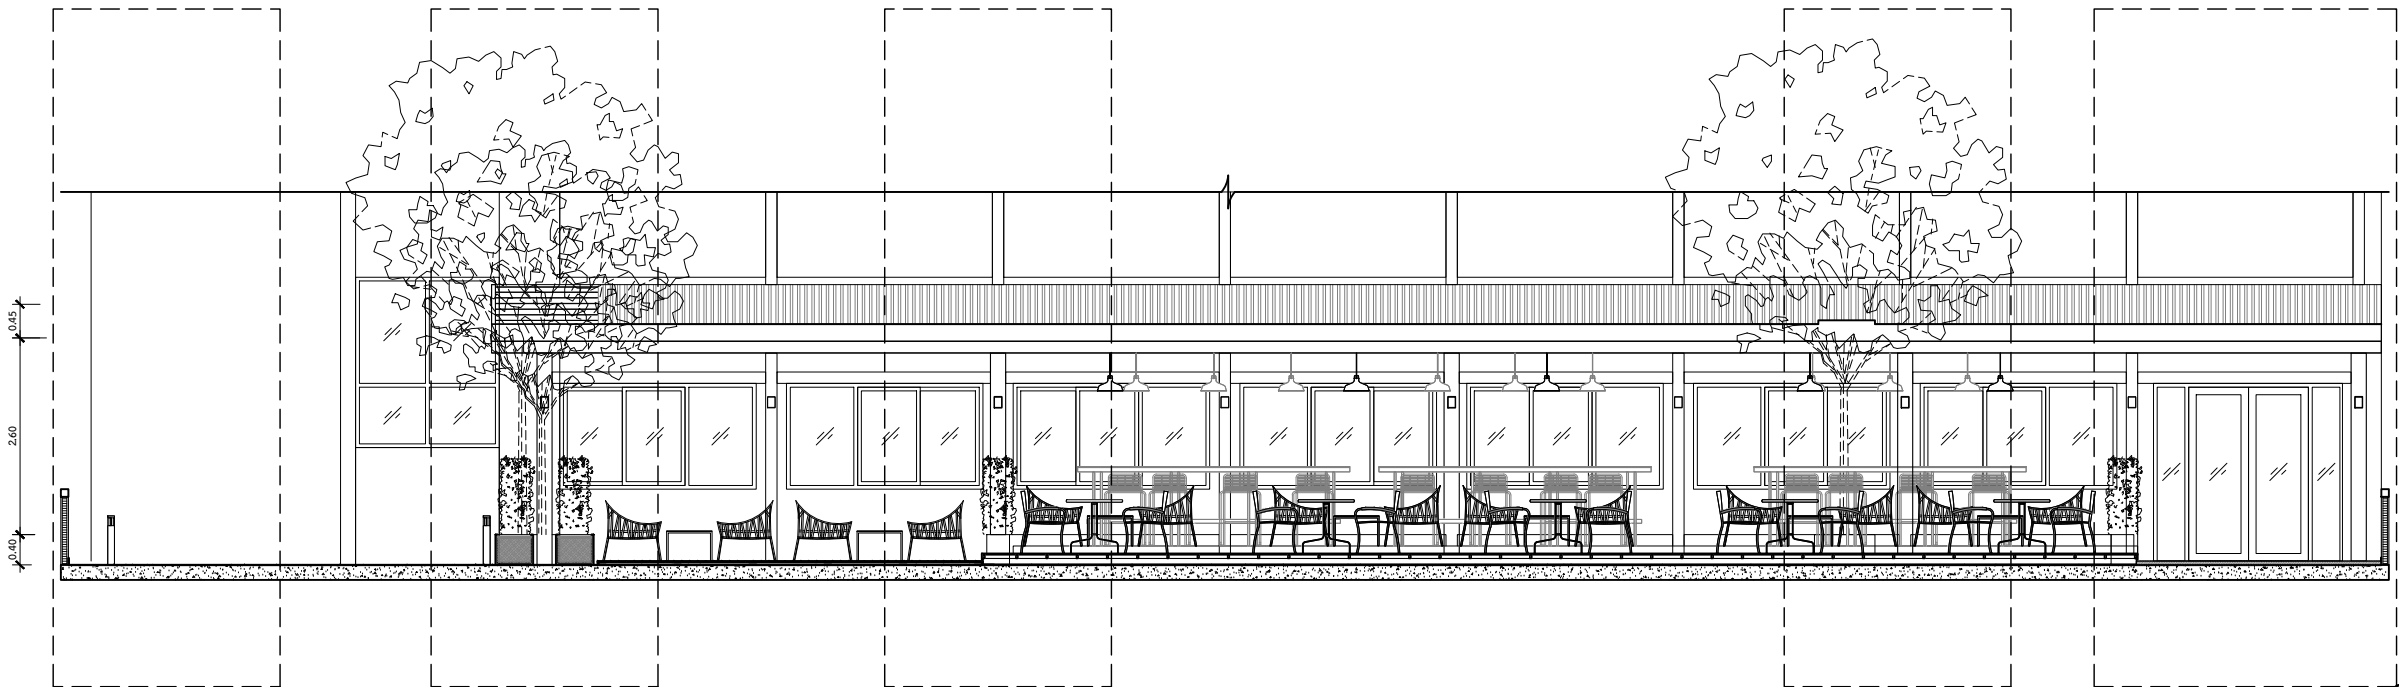

ศูนย์นวัตกรรมการออกแบบและวิจัย
คณะสถาปัตยกรรมศาสตร์และการผังเมือง
มร.ศูนย์รังสิต จังหวัดปทุมธานี

○ บันทึกเพิ่มเติม	
เจ้าของโครงการ	
คณะสังคมวิทยาและมานุษยวิทยา มหาวิทยาลัยธรรมศาสตร์ ศูนย์รังสิต	
ชื่อโครงการ	
งานปรับปรุงอาคารคณะสังคมวิทยาและ มานุษยวิทยา ชั้น 2 และ 5 มหาวิทยาลัยธรรมศาสตร์ ศูนย์รังสิต	
มาตราส่วน : 1:50	บันทึก : 10 กรกฎาคม 2561
แบบแสดงรายการ :	
แบบขยายรูปตัด E คณะสังคมวิทยาและมานุษยวิทยา ชั้น 5	
ผู้อำนวยการศูนย์นวัตกรรมการออกแบบ และวิจัย :	
..... ผศ.กรกมล ดันดิวันซ์	
สถาปนิก :	
 อ.ธนากร ตาระกา ภสศ.12596	
 คณะิศา สีหะนาท ภ-สน 209	
ผู้ช่วยสถาปนิก :	
นางสาวพหิต จุลพรจิตต์ นายพีรพล เพ็ชรประดับสกุล นางสาวเบญญา ชำนาญเวช	
ผู้เขียนแบบ :	
นางสาวคณะิศา สีหะนาท นางสาวพหิต จุลพรจิตต์ นายพีรพล เพ็ชรประดับสกุล นางสาวเบญญา ชำนาญเวช	
ผู้ตรวจสอบแบบ :	
 อ.ธนากร ตาระกา	
แบบเลขที่	
ID-516	
รหัสโครงการ :	รวมจำนวนแผ่น
SAB 15-11	108

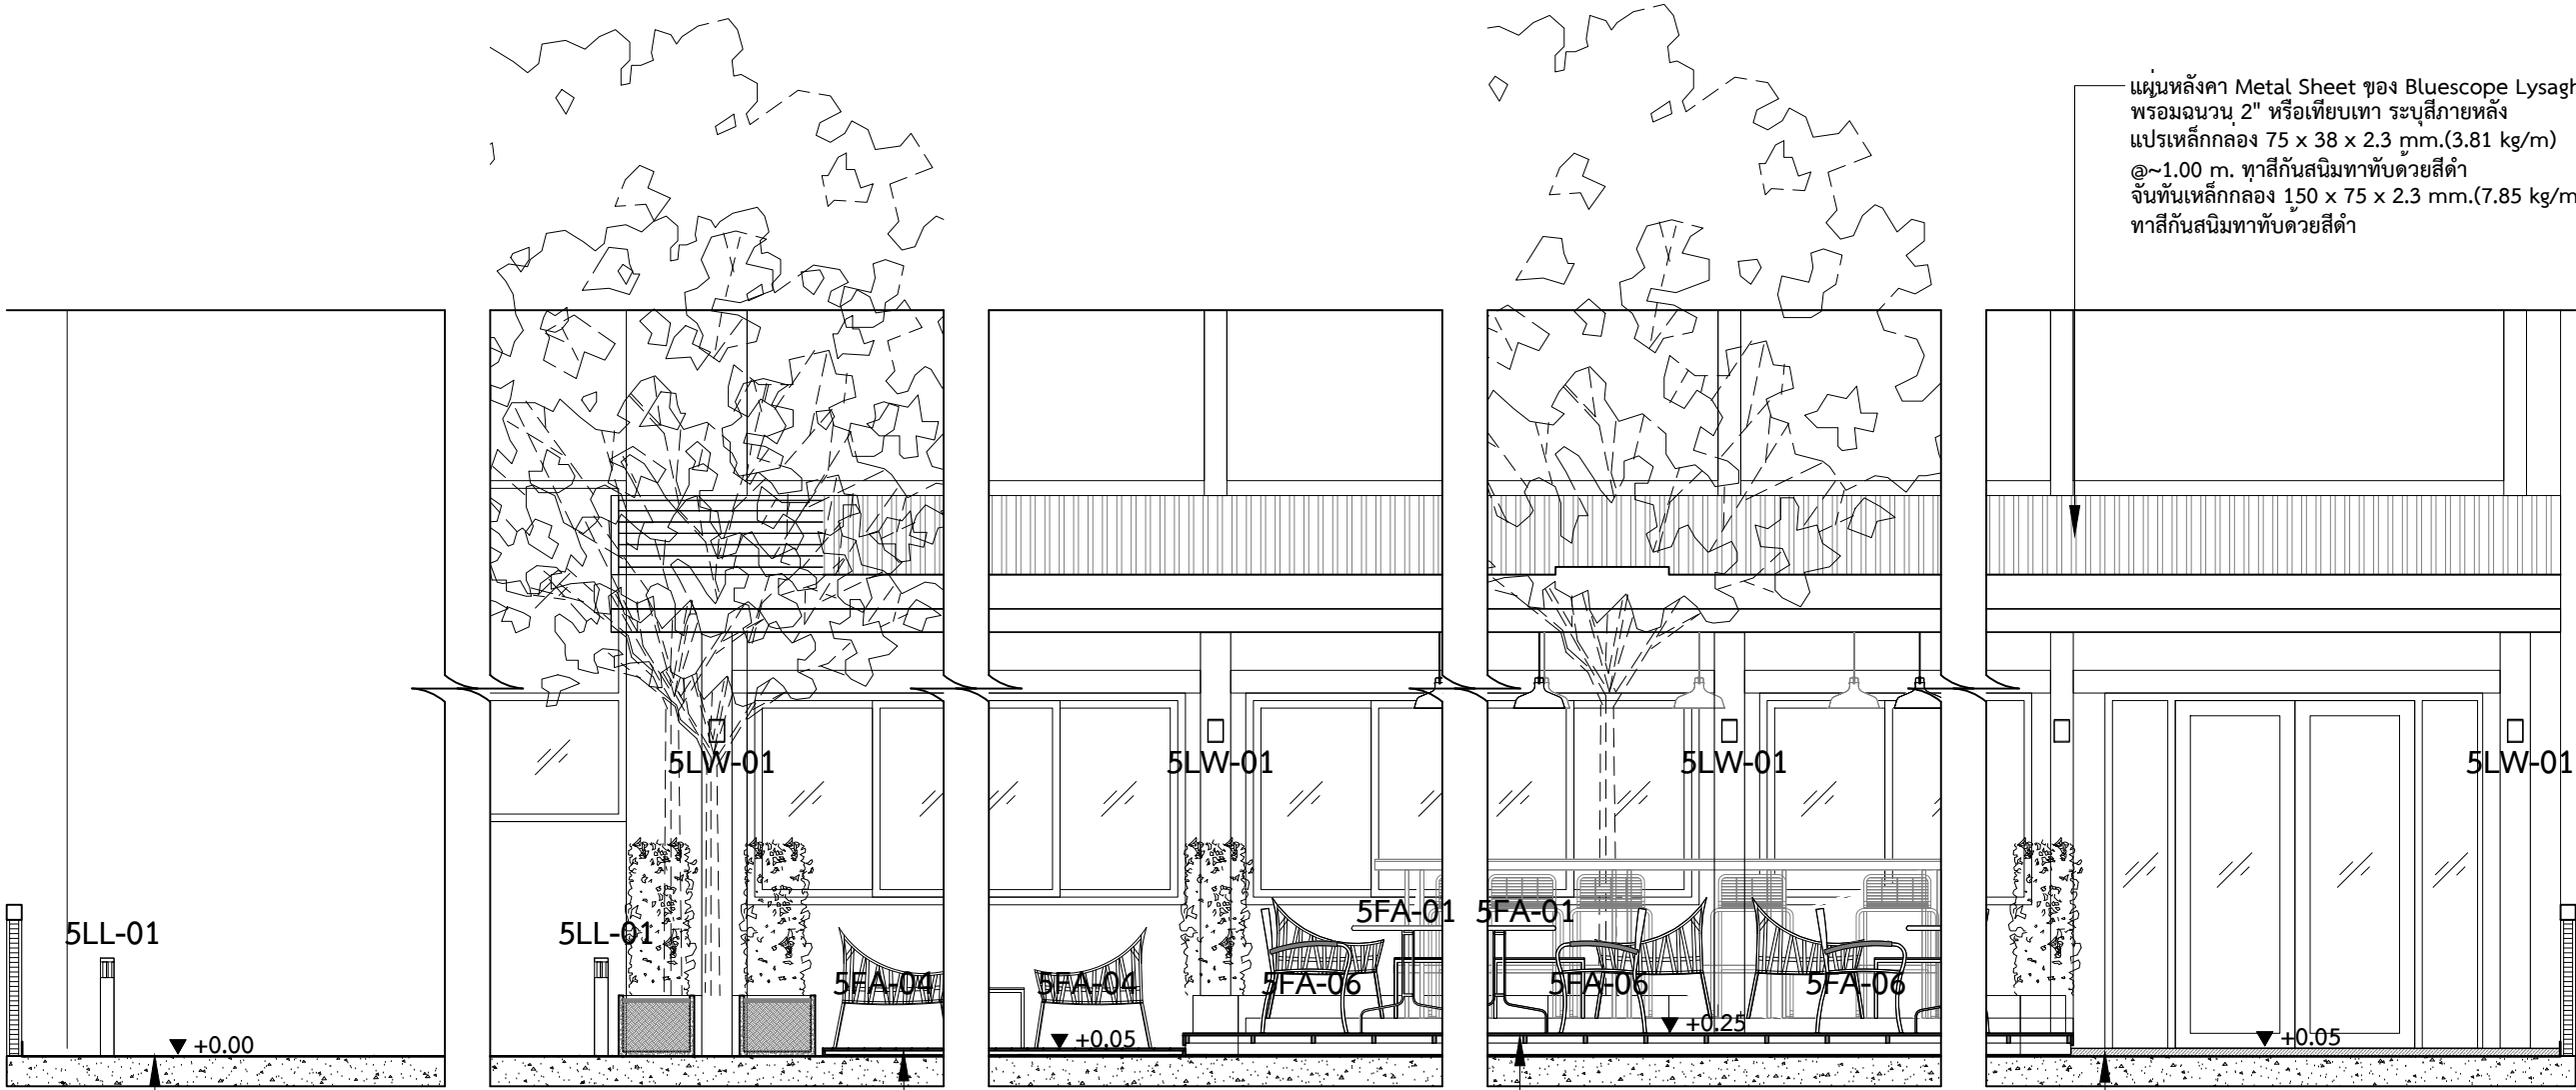

แผ่นหลังคา Metal Sheet ของ Bluescope Lysaght
พรมฉนวน 2" หรือเทียบเท่า ระบุสีภายหลัง
แปะเหล็กกลอง 75 x 38 x 2.3 มม.(3.81 kg/m)
@~1.00 m. ทาสีกันสนิมทาด้วยสีดำ
ฉันทันเหล็กกลอง 150 x 75 x 2.3 มม.(7.85 kg/m)
ทาสีกันสนิมทาด้วยสีดำ

พื้นดาดฟ้าติดตั้งวัสดุกันซึมประเภทโพลียูรีเทน
ตามมาตรฐานผู้ผลิตและจำหน่าย

ไม้พื้นสมาร์ททูด smartwood รุ่น
มาตรฐาน ขนาด 10x300x2.5 ซม. ของ
เอสซีจี ตรีชาข หรือเทียบเท่า ทำสีเทียบสี
ย้อมไม้ สีไม้ประดู่ M-9904 ของ Beger
สูตรน้ำ ติดตั้งตามมาตรฐานผู้ผลิต บน
ตงเหล็กกลอง ขนาด 1" x 2" 2.3 มม.
(14.66 kg/m) @~0.30 m.

ไม้พื้นสมาร์ททูด smartwood รุ่น มาตรฐาน
ขนาด 10x300x2.5 ซม. ของ เอสซีจี ตรีชาข หรือ
เทียบเท่า ทำสีเทียบสีย้อมไม้ สีไม้ประดู่ M-9904
ของ Beger สูตรน้ำ ติดตั้งตามมาตรฐานผู้ผลิต บน
ตงเหล็กกลอง ขนาด 1" x 2" 2.3 มม.(14.66
kg/m) @~0.30 m. พรมเสริมระดับด้วยตมอ
คสล. ขนาด 0.20 x 0.20 x 0.10 ม. พรม Steel
plate 0.15x0.15 เชื่อมกับคานรับตง เหล็กกลอง []
ขนาด 38 x 75 x 2.3 มม. ให้ได้ระดับพื้นตามแบบ
โดยให้ทำแบบเสนอผู้คุมงานและผู้ออกแบบ ก่อน
การติดตั้ง

พื้นปูกระเบื้องแกรนิตโต้ รุ่น Touchstone
Walnut Matt ขนาด 60x60 cm.
ของ WDC หรือ DP CERAMIC หรือ COTTO

แบบขยายรูปตัด E


คณะสังคมวิทยาและมานุษยวิทยา ชั้น 5

มาตราส่วน

1:50

ศูนย์นวัตกรรมการออกแบบและวิจัย
คณะสถาปัตยกรรมศาสตร์และการผังเมือง
มร.ศูนย์รังสิต จังหวัดปทุมธานี

○ บันทึกเพิ่มเติม	
เจ้าของโครงการ	
คณะสังคมวิทยาและมานุษยวิทยา มหาวิทยาลัยธรรมศาสตร์ ศูนย์รังสิต	
ชื่อโครงการ	
งานปรับปรุงอาคารคณะสังคมวิทยาและ มานุษยวิทยา ชั้น 2 และ 5 มหาวิทยาลัยธรรมศาสตร์ ศูนย์รังสิต	
มาตราส่วน : 1:50	บันทึก : 10 กรกฎาคม 2561
แบบแสดงรายการ :	
แบบขยายรูปตัด F คณะสังคมวิทยาและมานุษยวิทยา ชั้น 5	
ผู้อำนวยการศูนย์นวัตกรรมการออกแบบ และวิจัย :	
..... ผศ.กรกมล ดันดิวนิช	
สถาปนิก :	
 อ.ธนากร ตาระกา ภสด.12596	
 คณะนิติศาสตร์ มหาวิทยาลัยธรรมศาสตร์	
ผู้ช่วยสถาปนิก :	
นางสาวยุพดี จุลพรจิตร นายพิรพล เพ็ชรประดับสกุล นางสาวเบญญา ชำนาญเวช	
ผู้เขียนแบบ :	
นางสาวคณะนิติศาสตร์ มหาวิทยาลัยธรรมศาสตร์ นางสาวยุพดี จุลพรจิตร นายพิรพล เพ็ชรประดับสกุล นางสาวเบญญา ชำนาญเวช	
ผู้ตรวจสอบแบบ :	
 อ.ธนากร ตาระกา	
แบบเลขที่	
ID-517	
รหัสโครงการ :	รวมจำนวนแผ่น
SAB 15-11	108

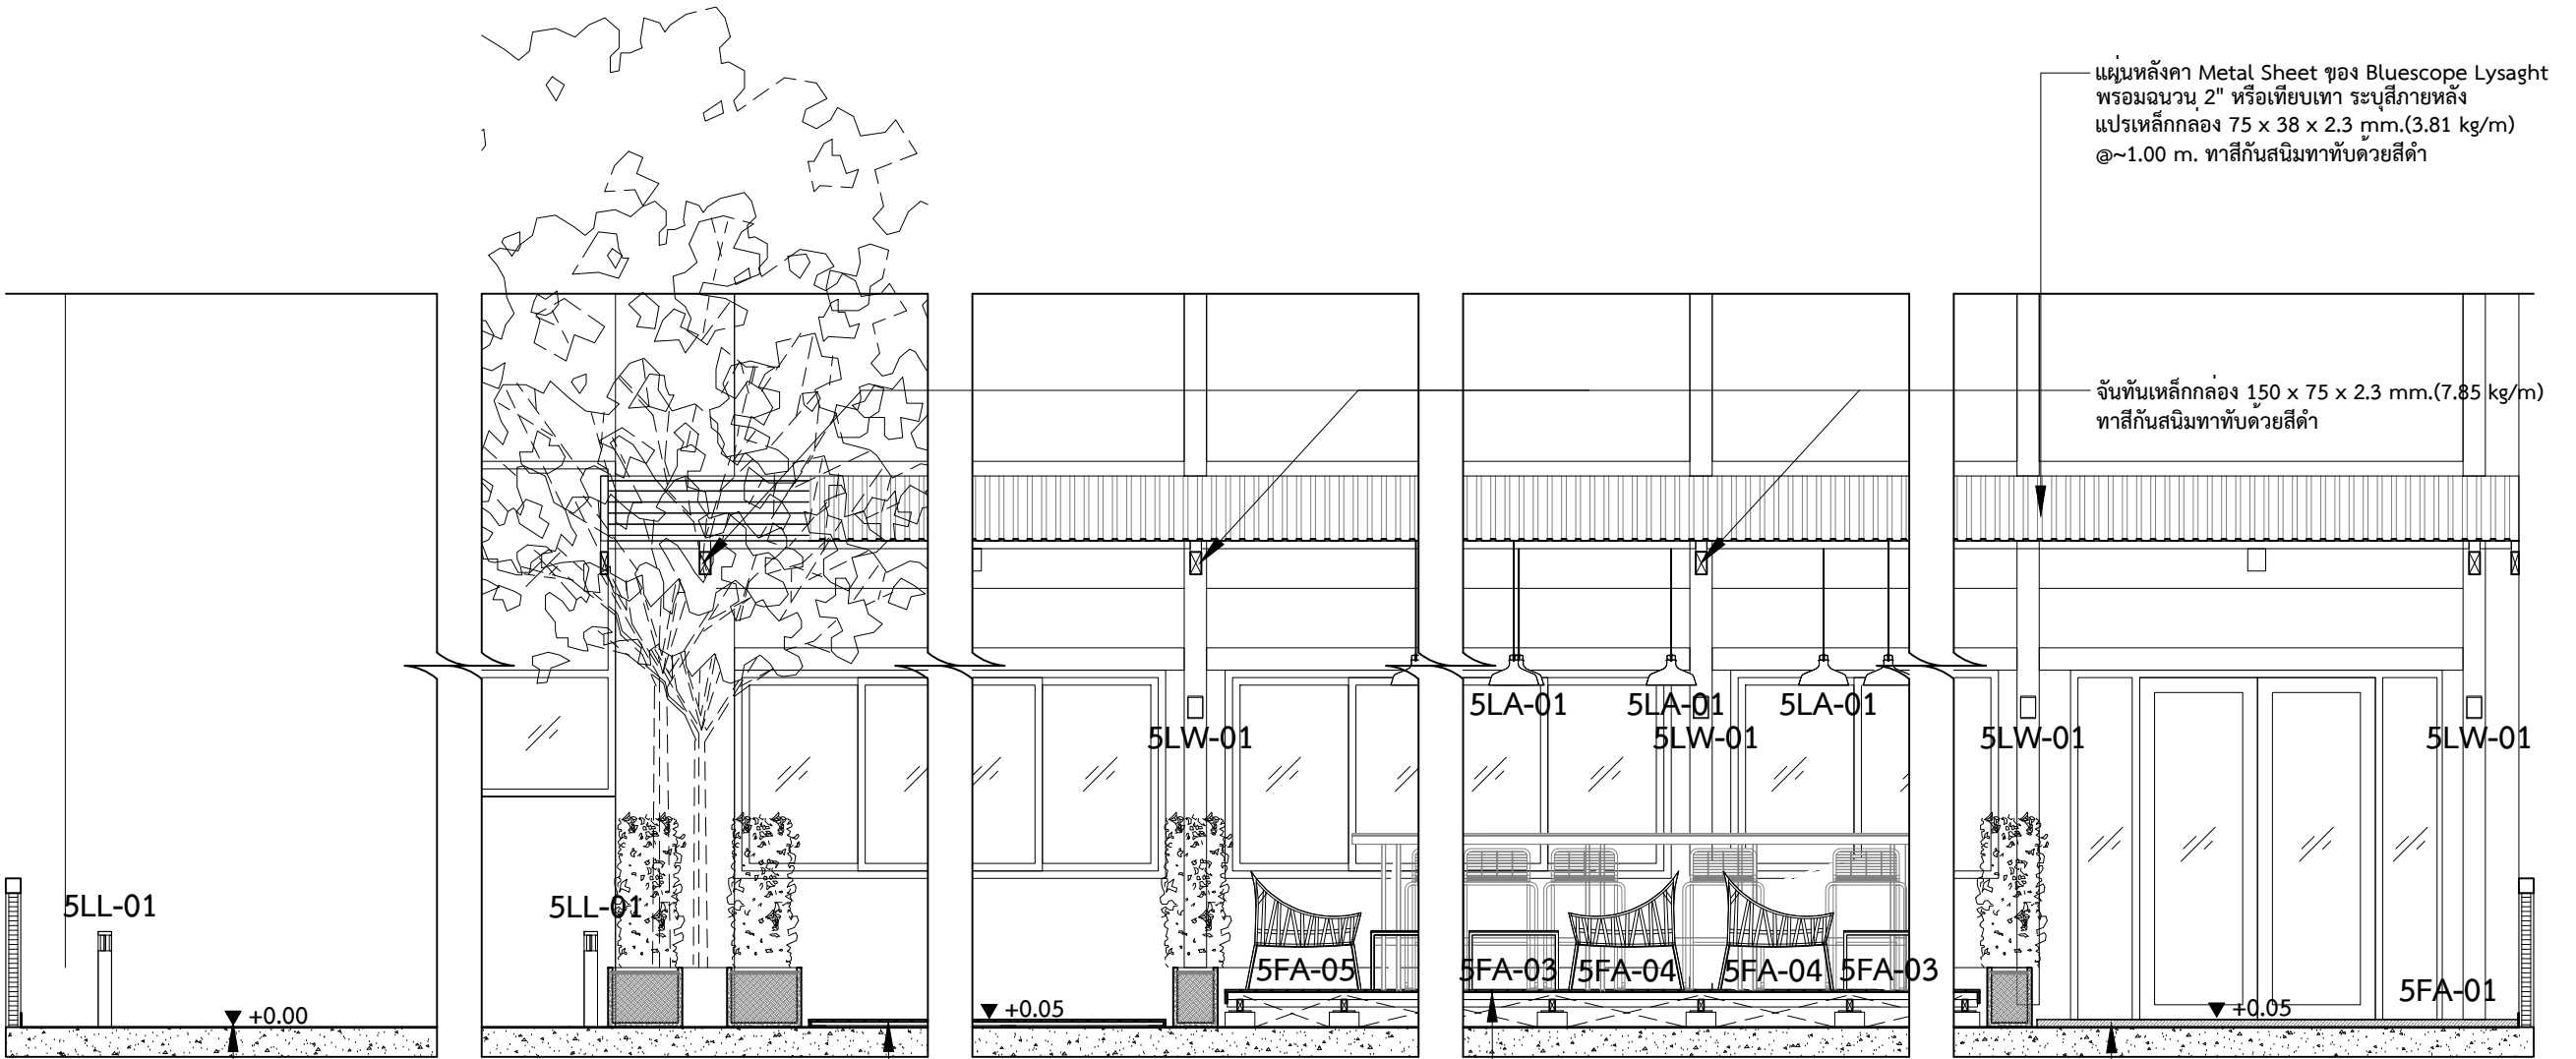

พื้นคานฟ้าติดตั้งวัสดุกันซึมประเภทโพลียูรีเทน
ตามมาตรฐานผู้ผลิตและจำหน่าย

ไม้พื้นสมาร์ทวูด smartwood รุ่น
มาตรฐาน ขนาด 10x300x2.5 ซม. ของ
เอสซีจี ตรีชา หรือเทียบเท่า ทำสีเทียบสี
ย้อมไม้ สีไม้ประดู่ M-9904 ของ Beger
สูตรน้ำ ติดตั้งตามมาตรฐานผู้ผลิต บนดง
เหล็กกล่อง ขนาด 1" x 2" 2.3 มม.
(14.66 kg/m) @~0.30 m.

พื้นไม้เทียมชนิดกลวง (ด้านบดเสี้ยนบน) รุ่น ECO E9:
DKP-E9 สี Teak ของ SCI WOOD หรือ HYBRID
WOOD หรือ KS WOOD ติดตั้งด้วยระบบคลิปล็อคตาม
มาตรฐานผู้ผลิตและจำหน่าย ดงพื้นไม้เทียม SLP-01
ขนาด 1" x 1" ของ SCI WOOD หรือ HYBRID WOOD
หรือ KS WOOD ติดตั้ง @~0.30 m. หรือตามมาตรฐาน
ผู้ผลิตและจำหน่าย
พร้อมเสริมระดับด้วยดอมอ คสล. ขนาด 0.20 x 0.20 x
0.125 พร้อม Steel plate 0.15x0.15 เชื่อมกับคานรับ
ดงไม้เทียมเหล็กกล่อง [] ขนาด 38 x 75 x 2.3 มม. ให้
ได้ระดับพื้นตามแบบ หรือ ใช้วิธีเสริมระดับตามมาตรฐาน
ผู้ผลิตและจำหน่าย โดยให้ทำแบบเสนอผู้คุมงานและผู้
ออกแบบ ก่อนการติดตั้ง

พื้นปูกระเบื้องแกรนิตโต้ รุ่น Touchstone
Walnut Matt ขนาด 60x60 cm.
ของ WDC หรือ DP CERAMIC หรือ COTTO

แบบขยายรูปตัด F
คณะสังคมวิทยาและมานุษยวิทยา ชั้น 5


มาตราส่วน 1:50

ศูนย์นวัตกรรมการออกแบบและวิจัย

คณะสถาปัตยกรรมศาสตร์และการผังเมือง

มธ.ศูนย์รังสิต จังหวัดปทุมธานี


○ บันทึกเพิ่มเติม	
เจ้าของโครงการ	คณะสังคมวิทยาและมานุษยวิทยา มหาวิทยาลัยธรรมศาสตร์ ศูนย์รังสิต
ชื่อโครงการ	งานปรับปรุงอาคารคณะสังคมวิทยาและมานุษยวิทยา ชั้น 2 และ 5 มหาวิทยาลัยธรรมศาสตร์ ศูนย์รังสิต
ผู้ควบคุม H	บันทึก : 10.03.06.000 2561
คณะสังคมวิทยาและมานุษยวิทยา ศูนย์รังสิต	
แบบแสดงรายการ :	
ผู้อำนวยการศูนย์นวัตกรรมการออกแบบและวิจัย :	
.....	
ผศ.กรกมล ต้นดิวนิช	
สถาปนิก :	
.....	
อ.ธนากร ตาระกา ภสศ.12596	
.....	
คณะนิศา สีหะนาท ภา-สน 209	
ผู้ช่วยสถาปนิก :	
นางสาวยุพดี จุลพรจิตต์	
นายพีรพล เพ็ชรประดับสกุล	
นางสาวเบญญา ชำนาญเวช	
ผู้เขียนแบบ :	
นางสาวคณะนิศา สีหะนาท	
นางสาวยุพดี จุลพรจิตต์	
นายพีรพล เพ็ชรประดับสกุล	
นางสาวเบญญา ชำนาญเวช	
ผู้ตรวจสอบแบบ :	
.....	
อ.ธนากร ตาระกา	
แบบเลขที่	ID-518
รหัสโครงการ :	รวมจำนวนแผน
SAB 15-11	108

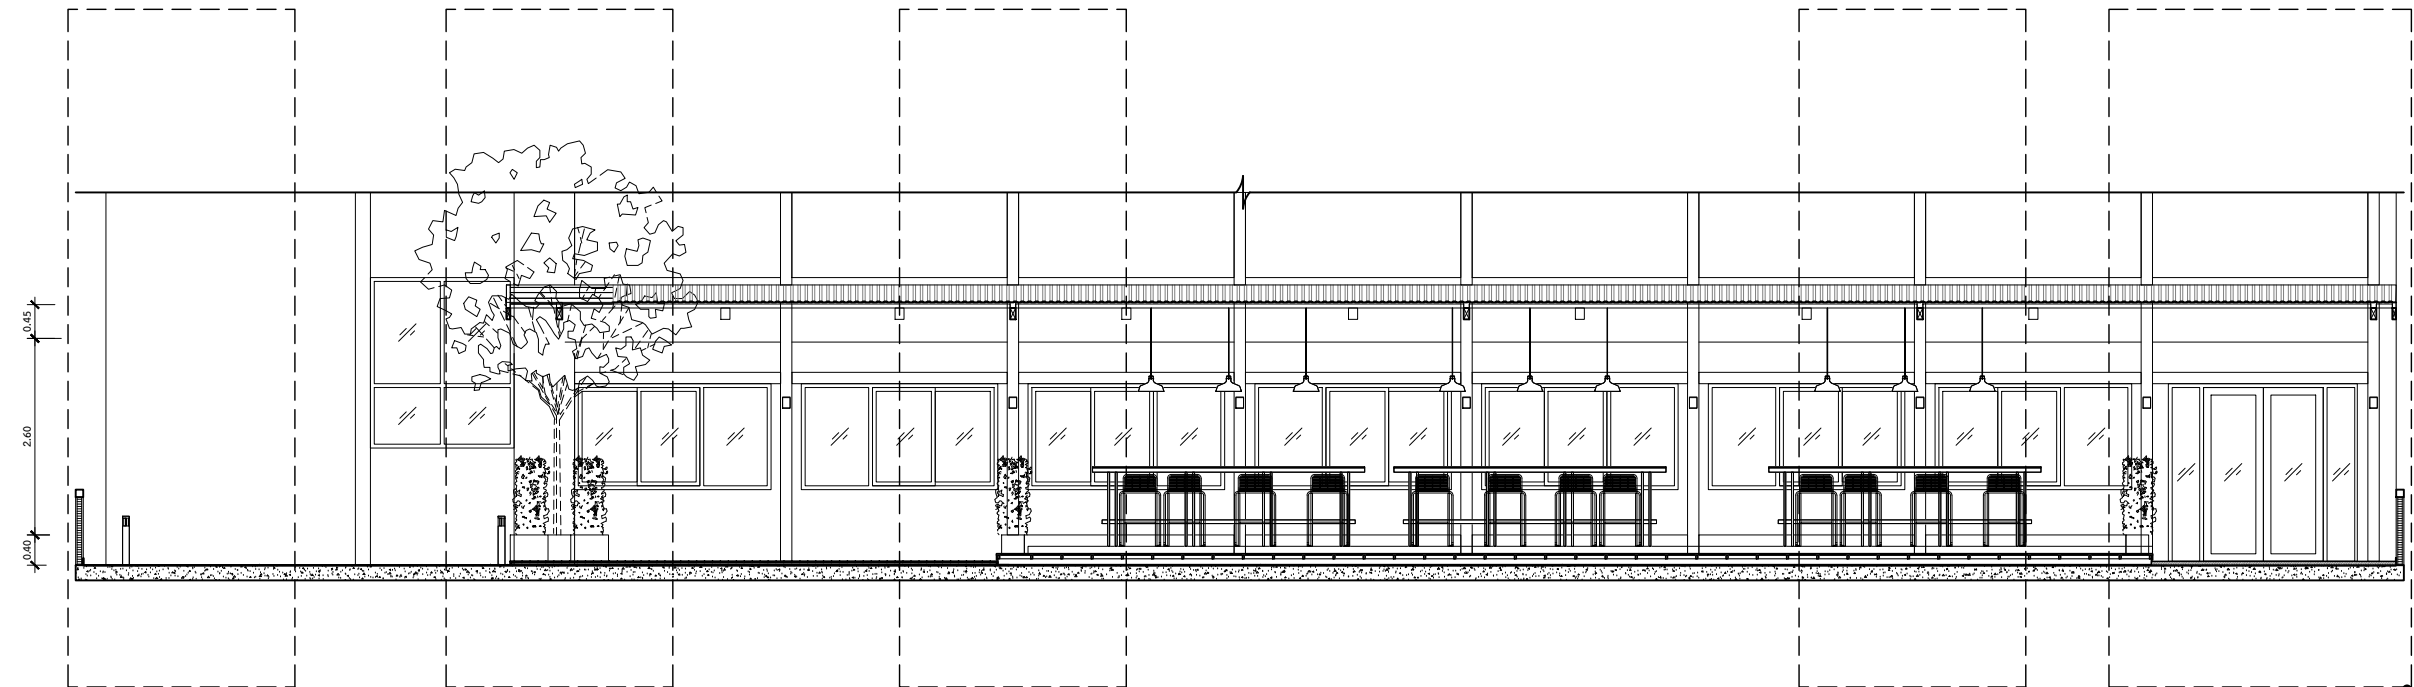

รูปตัด G

คณะสังคมวิทยาและมานุษยวิทยา ชั้น 5

มาตราส่วน 1:100

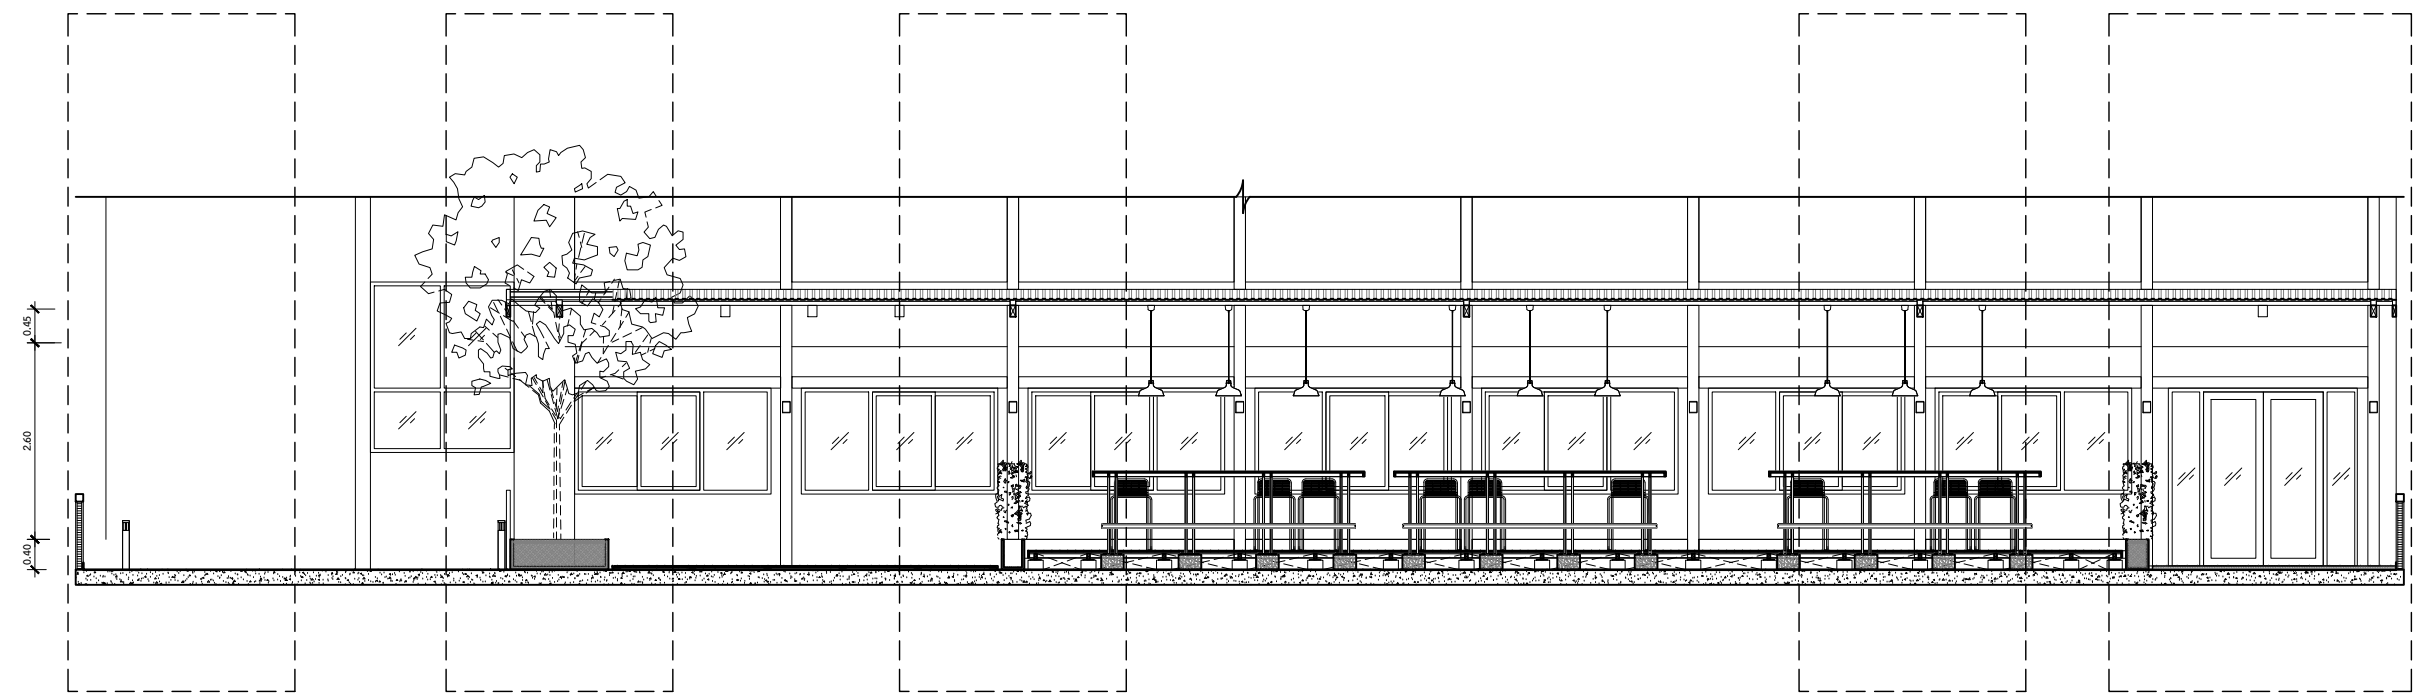


รูปตัด H

คณะสังคมวิทยาและมานุษยวิทยา ชั้น 5


มาตราส่วน 1:100

○ บันทึกเพิ่มเติม	
เจ้าของโครงการ คณะสังคมวิทยาและมานุษยวิทยา มหาวิทยาลัยธรรมศาสตร์ ศูนย์รังสิต	
ชื่อโครงการ งานปรับปรุงอาคารคณะสังคมวิทยาและ มานุษยวิทยา ชั้น 2 และ 5 มหาวิทยาลัยธรรมศาสตร์ ศูนย์รังสิต	
มาตราส่วน : 1:50	บันทึก : 10 กรกฎาคม 2561
แบบแสดงรายการ : แบบขยายรูปตัด G คณะสังคมวิทยาและมานุษยวิทยา ชั้น 5	
ผู้อำนวยการศูนย์นวัตกรรมการออกแบบ และวิจัย :	
..... ผศ.กรกมล ดันดิวนิช	
สถาปนิก :	
 อ.ธนากร ตาระกา ภสศ.12596	
 คะนิศา สีทะนาท ภา-สน 209	
ผู้ช่วยสถาปนิก :	
นางสาวยุหติ จุลพรจิตต์ นายพีรพล เพ็ชรประดับสกุล นางสาวเบญญา ชำนาญเวช	
ผู้เขียนแบบ :	
นางสาวคะนิศา สีทะนาท นางสาวยุหติ จุลพรจิตต์ นายพีรพล เพ็ชรประดับสกุล นางสาวเบญญา ชำนาญเวช	
ผู้ตรวจสอบแบบ :	
 อ.ธนากร ตาระกา	
แบบเลขที่ ID-519	
รหัสโครงการ : SAB 15-11	รวมจำนวนแผ่น 108

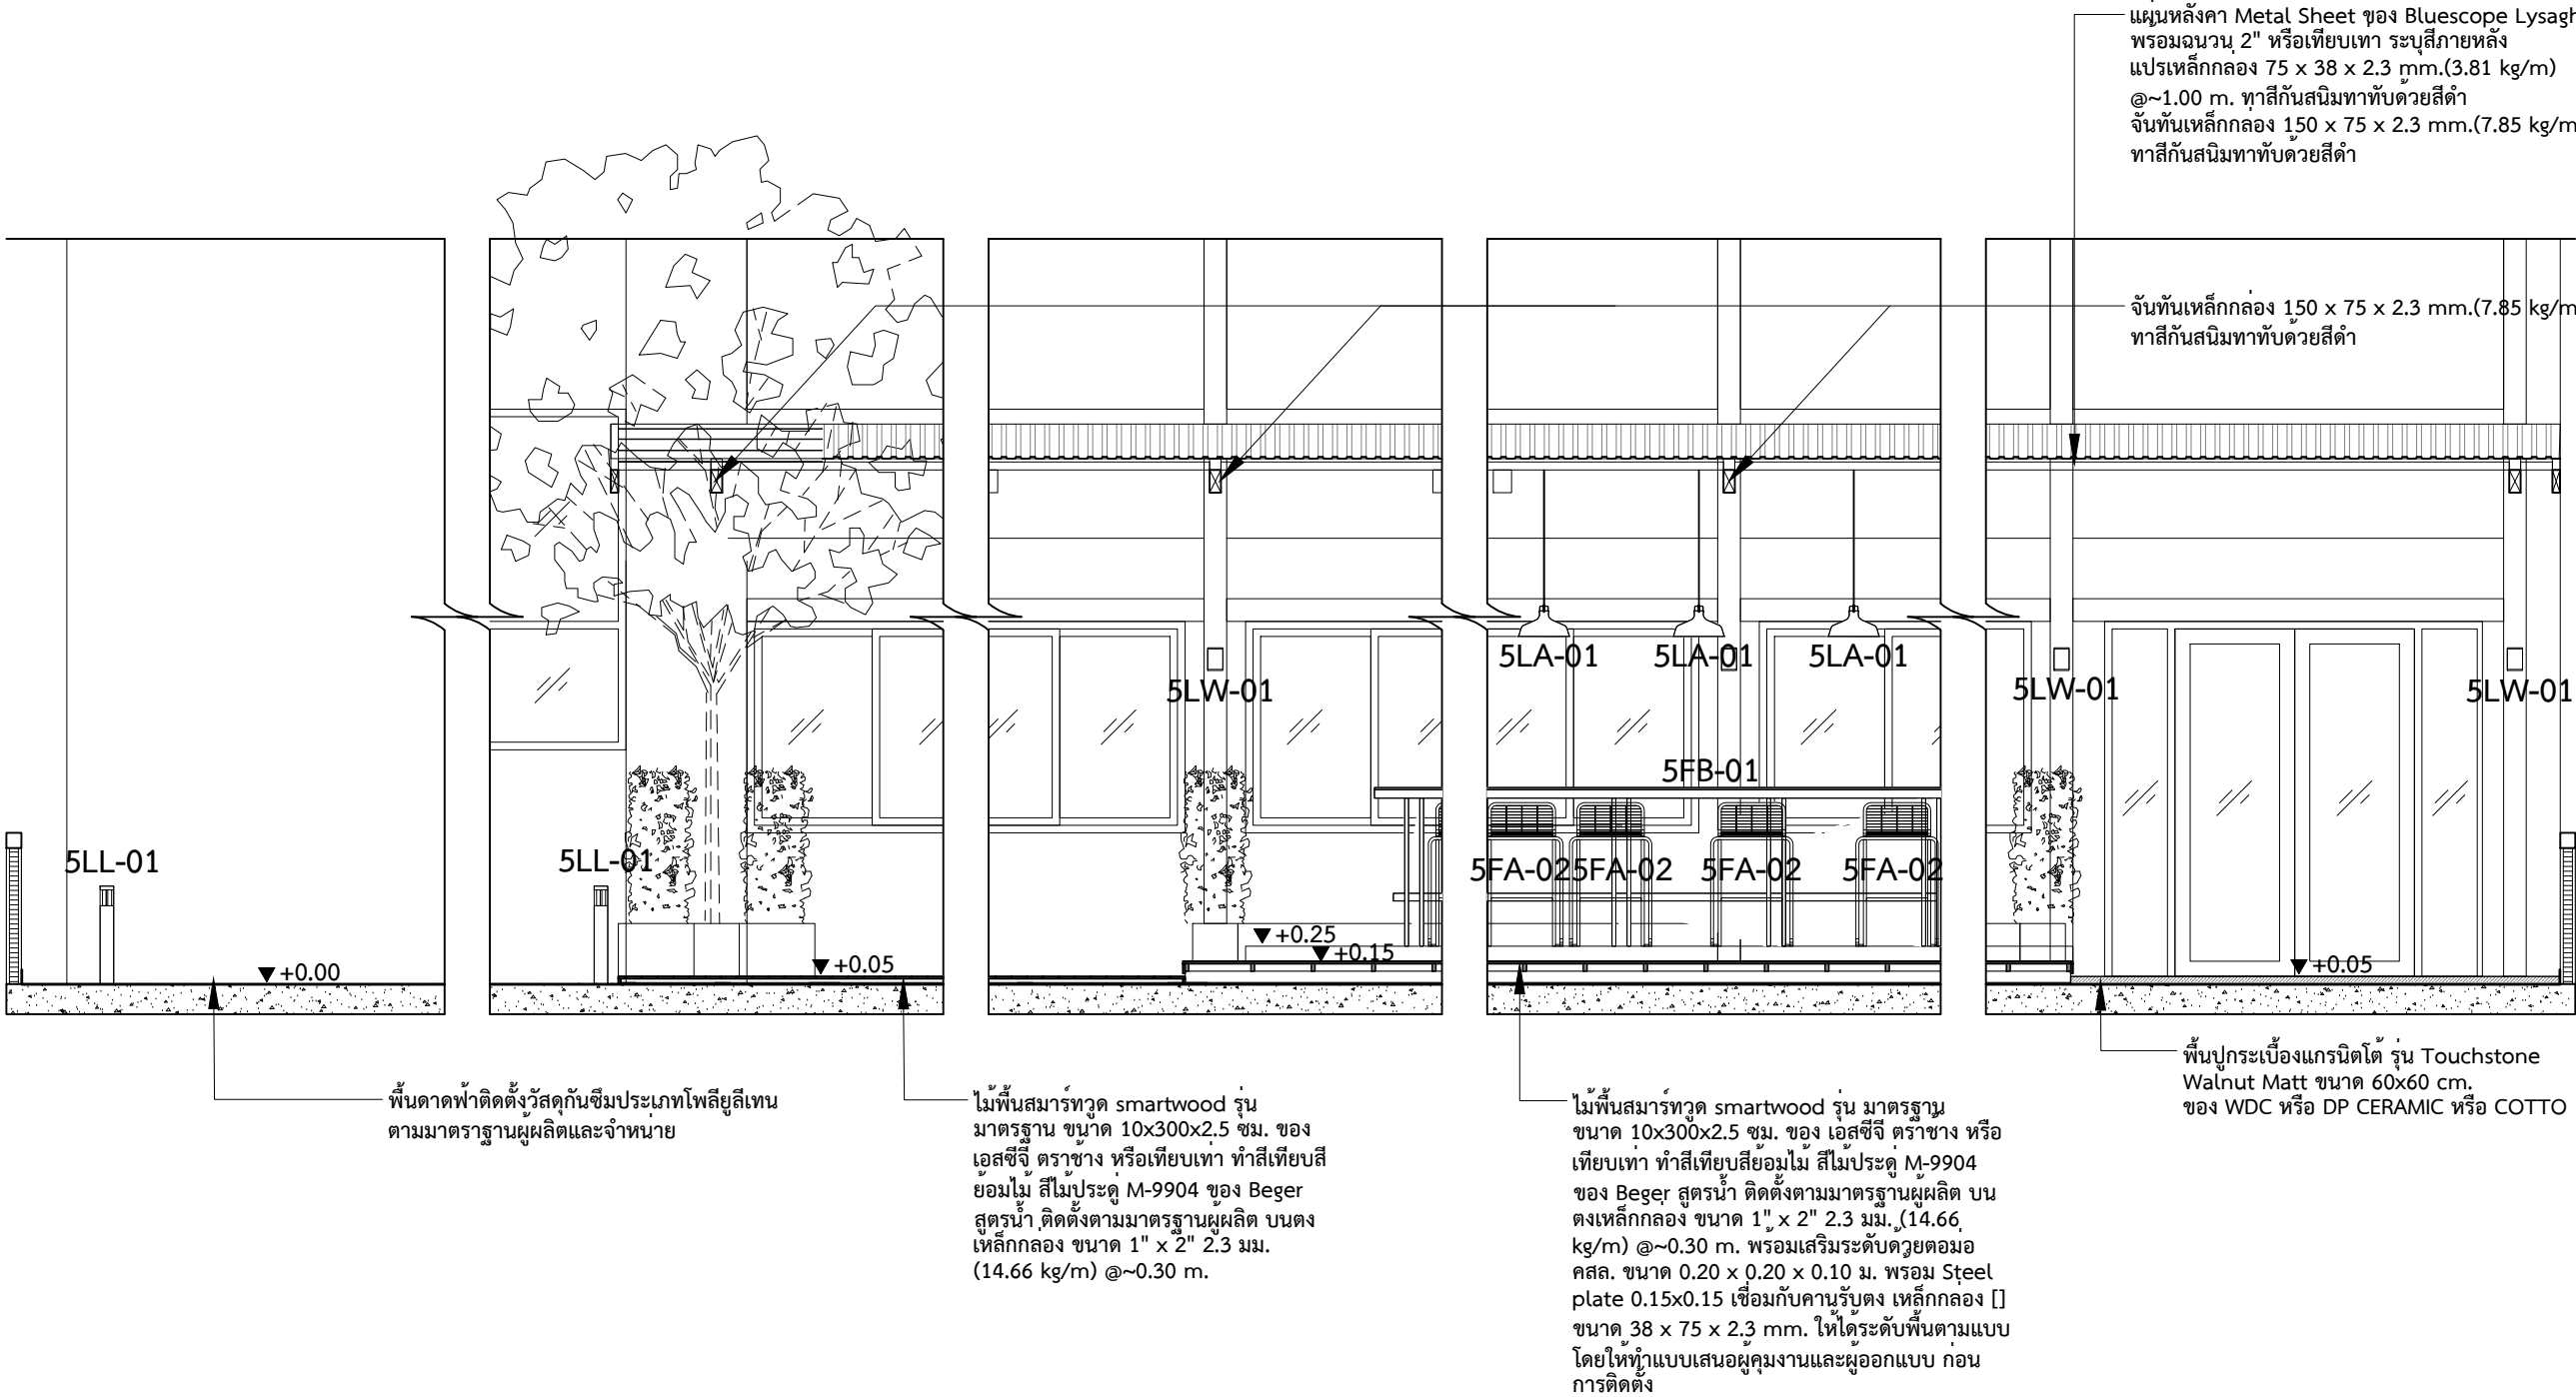

แบบขยายรูปตัด G
คณะสังคมวิทยาและมานุษยวิทยา ชั้น 5
มาตราส่วน 1:50



○ บันทึกเพิ่มเติม	
เจ้าของโครงการ คณะสังคมวิทยาและมานุษยวิทยา มหาวิทยาลัยธรรมศาสตร์ ศูนย์รังสิต	
ชื่อโครงการ งานปรับปรุงอาคารคณะสังคมวิทยาและ มานุษยวิทยา ชั้น 2 และ 5 มหาวิทยาลัยธรรมศาสตร์ ศูนย์รังสิต	
มาตราส่วน : 1:50	บันทึก : 10 กรกฎาคม 2561
แบบแสดงรายการ : แบบขยายรูปตัด H คณะสังคมวิทยาและมานุษยวิทยา ชั้น 5	
ผู้อำนวยการศูนย์นวัตกรรมการออกแบบ และวิจัย :	
..... ผศ.กรกมล ดันดิวนิช	
สถาปนิก :	
..... อ.ธนากร ตระกา ภสศ.12596	
..... คณะศา สัทธนาท ภ-สน 209	
ผู้ช่วยสถาปนิก :	
นางสาวยุพดี จุลพรจิตต์ นายพีรพล เพ็ชรประดับสกุล นางสาวเบญญา ชำนาญเวช	
ผู้เขียนแบบ :	
นางสาวคณะศา สัทธนาท นางสาวยุพดี จุลพรจิตต์ นายพีรพล เพ็ชรประดับสกุล นางสาวเบญญา ชำนาญเวช	
ผู้ตรวจสอบแบบ :	
..... อ.ธนากร ตระกา	
แบบเลขที่	
ID-520	
รหัสโครงการ :	รวมจำนวนแผ่น
SAB 15-11	108

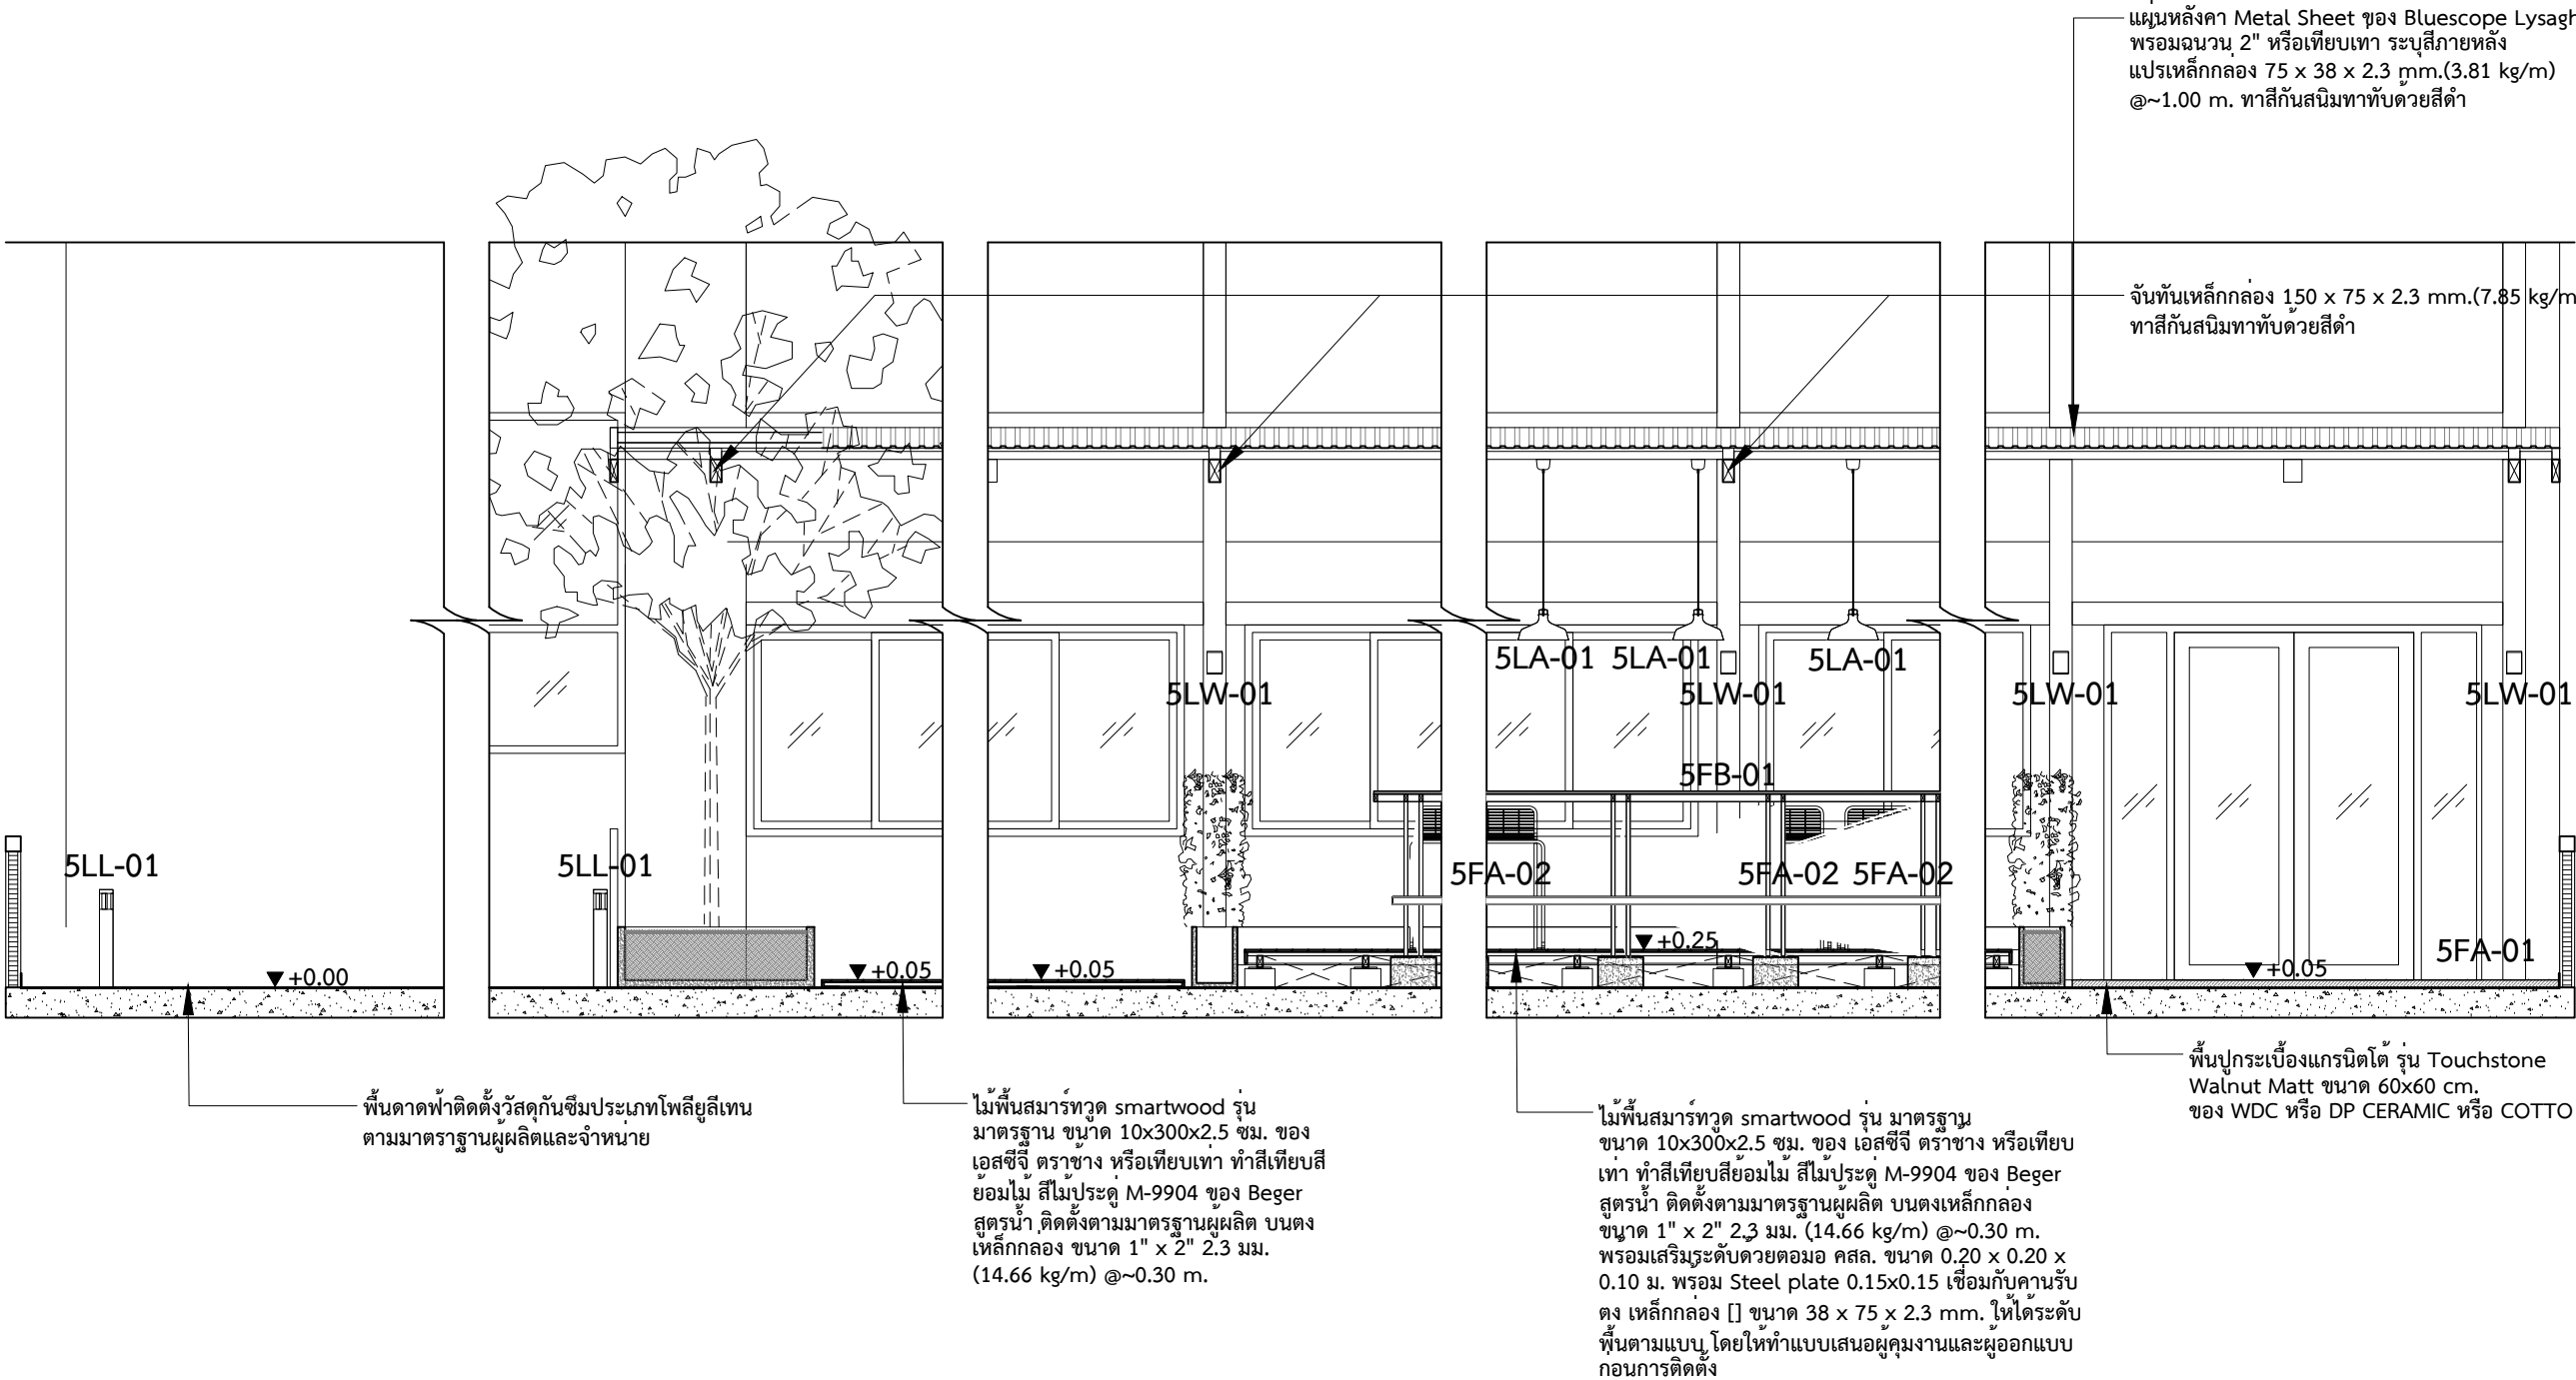

แบบขยายรูปตัด H
คณะสังคมวิทยาและมานุษยวิทยา ชั้น 5
มาตราส่วน 1:50

ศูนย์นวัตกรรมออกแบบและวิจัย
คณะสถาปัตยกรรมศาสตร์และการผังเมือง
มร.ศูนย์รังสิต จังหวัดปทุมธานี

○ บันทึกเพิ่มเติม	
เจ้าของโครงการ คณะสังคมวิทยาและมานุษยวิทยา มหาวิทยาลัยธรรมศาสตร์ ศูนย์รังสิต	
ชื่อโครงการ งานปรับปรุงอาคารคณะสังคมวิทยาและ มานุษยวิทยา ชั้น 2 และ 5 มหาวิทยาลัยธรรมศาสตร์ ศูนย์รังสิต	
มาตราส่วน : 1:20	บันทึก : 10 กรกฎาคม 2561
แบบแสดงรายการ : แบบขยาย 5FB-01 คณะสังคมวิทยาและมานุษยวิทยา ชั้น 5	
ผู้อำนวยาการศูนย์นวัตกรรมออกแบบ และวิจัย :	
ผศ.กรกมล ดินดีวนิช	
สถาปนิก :  อ.ธนากร ดาระกา ภสด.12596	
คณิศา สีหะนาท ภ-สน 209	
ผู้ช่วยสถาปนิก : นางสาวยุพดี จุลพรจิตรต์ นายพิรพล เพ็ชรประดับสกุล นางสาวเบญญา ชำนาญเวช	
ผู้เขียนแบบ : นางสาวคณิศา สีหะนาท นางสาวยุพดี จุลพรจิตรต์ นายพิรพล เพ็ชรประดับสกุล นางสาวเบญญา ชำนาญเวช	
ผู้ตรวจสอบแบบ :  อ.ธนากร ดาระกา	
แบบเลขที่ ID-521	
รหัสโครงการ : SAB 15-11	รวมจำนวนแผน 108

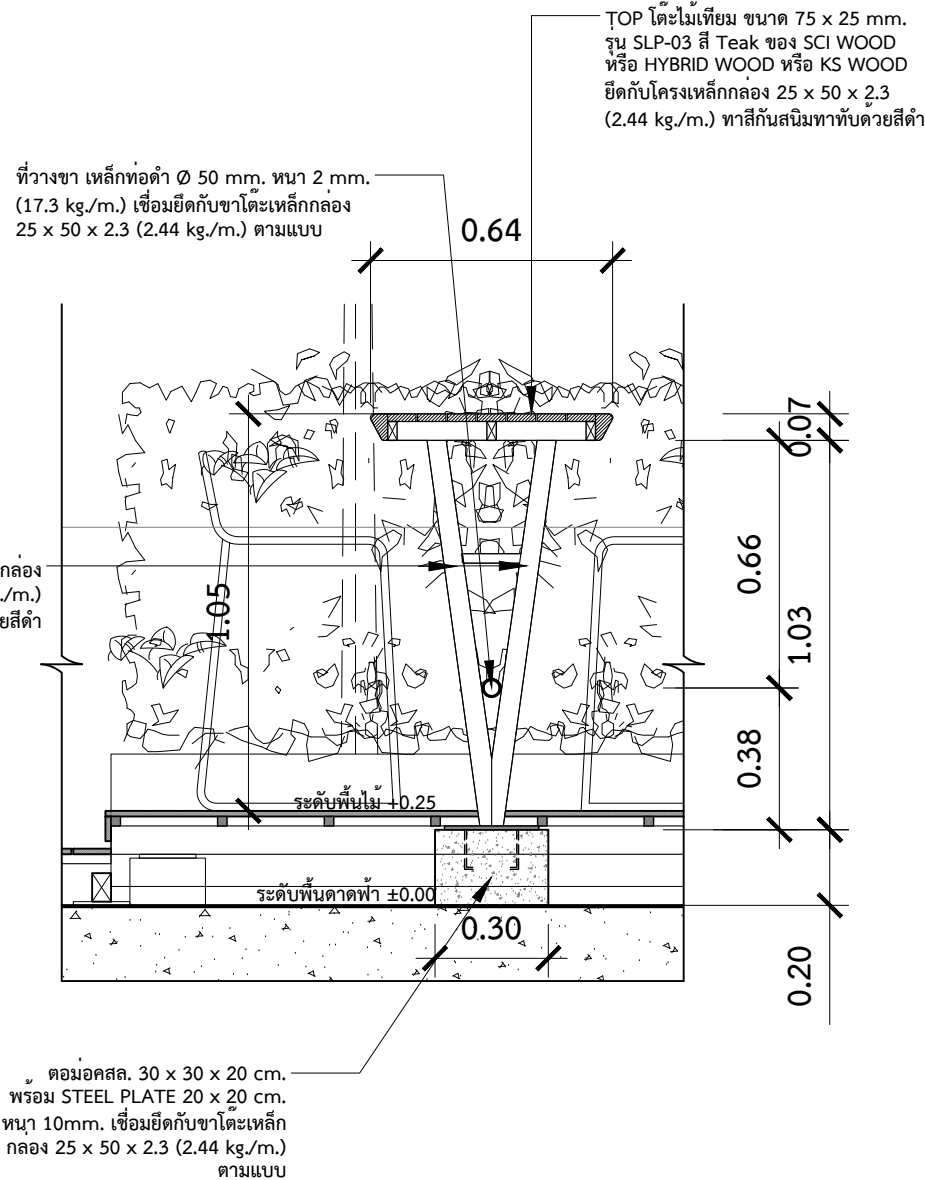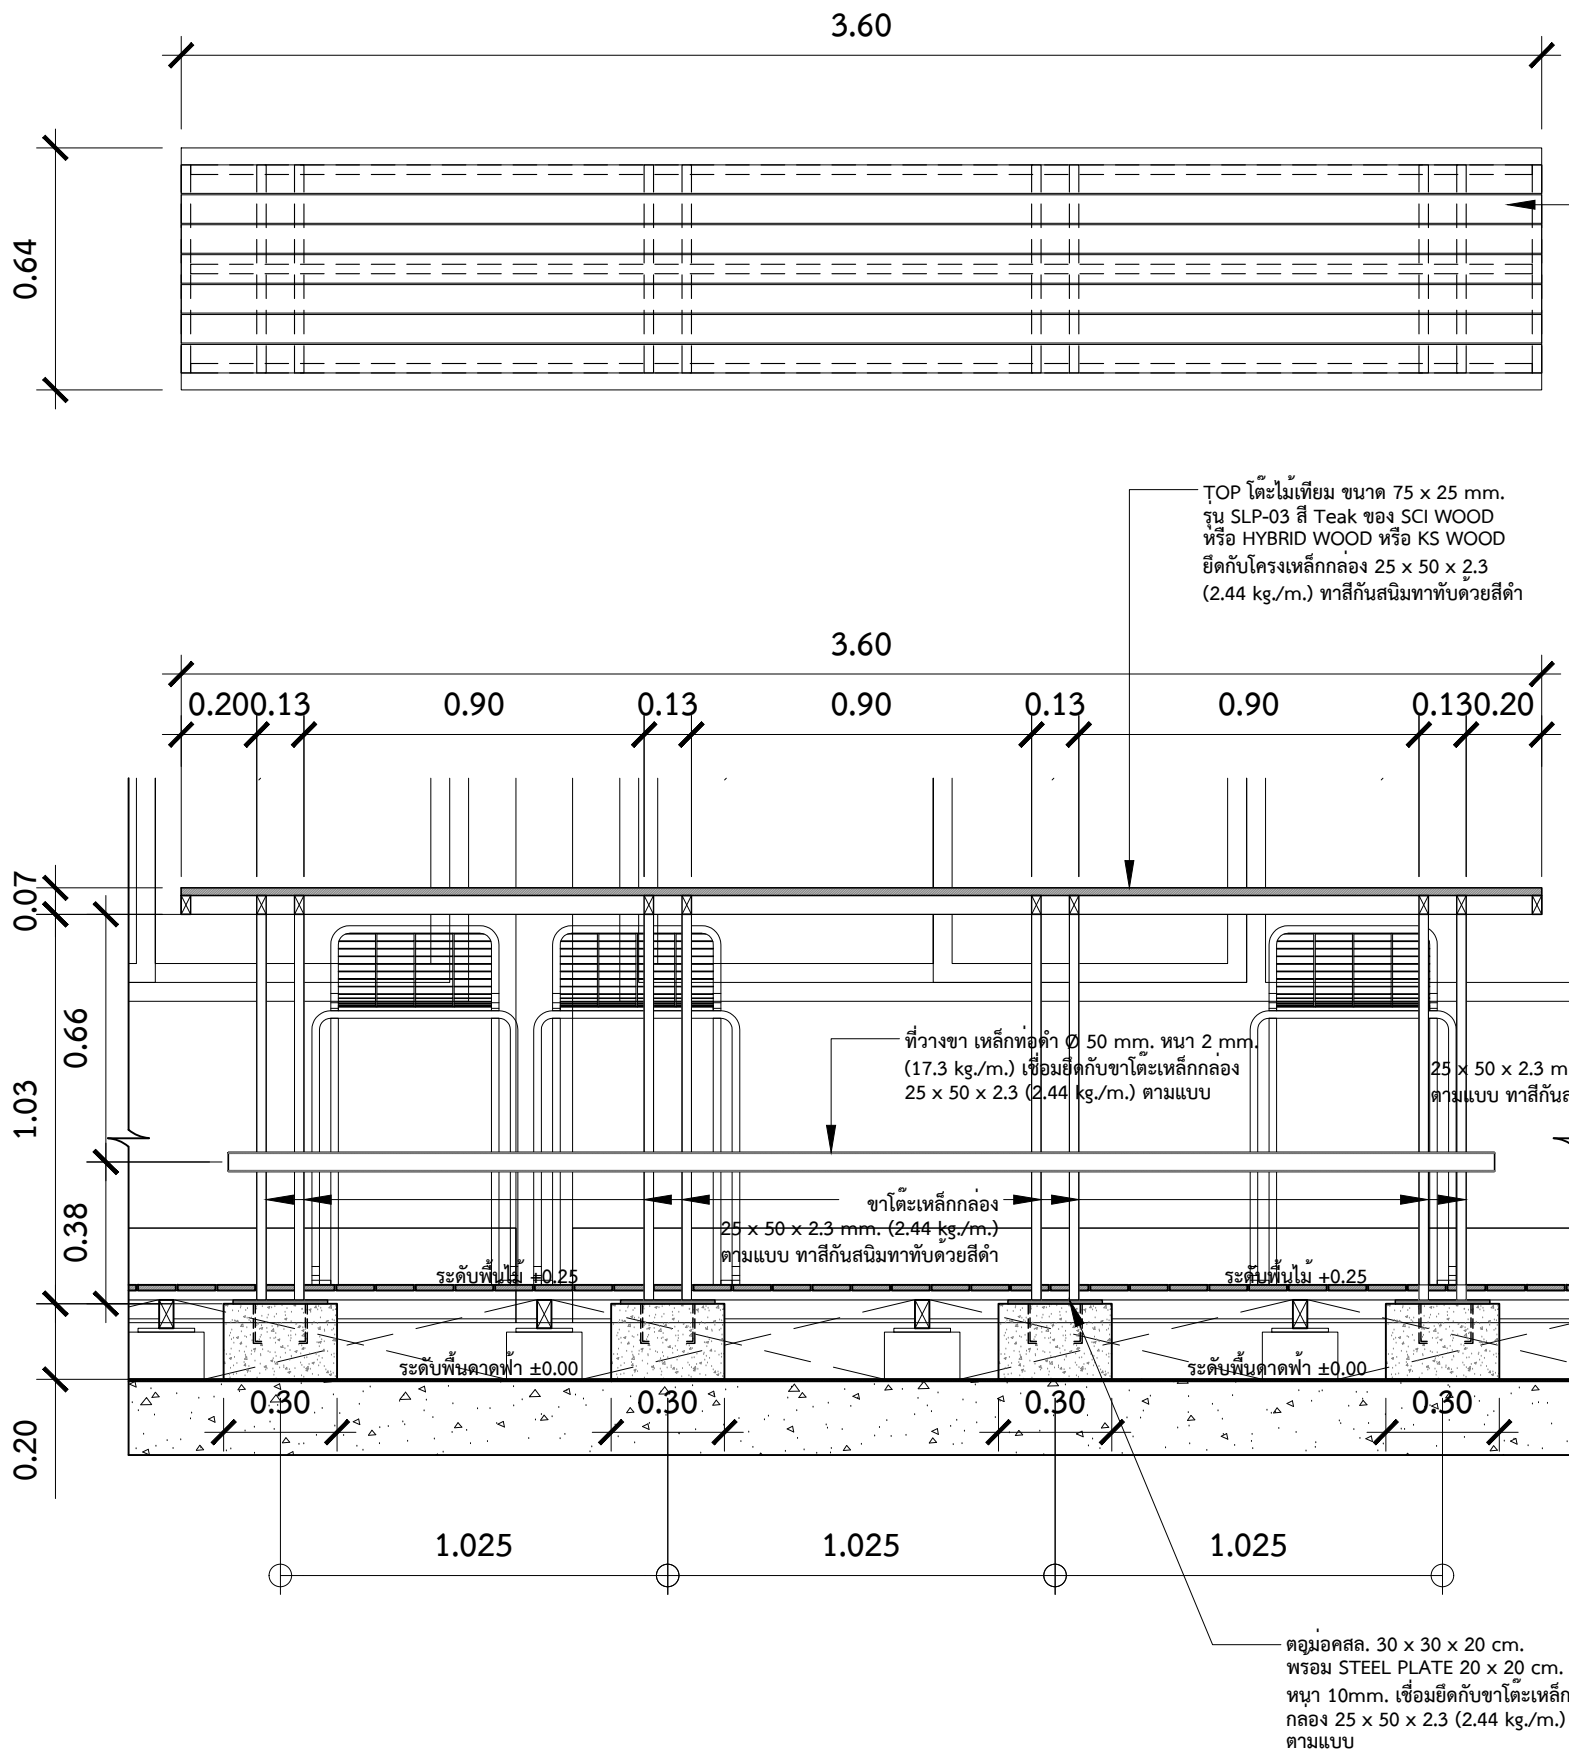

แบบขยาย 5FB-01
คณะสังคมวิทยาและมานุษยวิทยา ชั้น 5

มาตราส่วน

1:20

ตารางประกอบแบบเฟอร์นิเจอร์ลอยตัว ชั้น 5

สัญลักษณ์	รายการ	รายละเอียด	ขนาด (มม.)	จำนวน (ชุด)	สี (โดยรวม)	ยี่ห้อ	หมายเหตุ
5FA-01	โต๊ะกลางแจ่ง	โต๊ะกลางแจ่ง รุ่น เลคค์เออ 601.657.76	Ø700 สูง 710	5	สีเทา	ของ IKEA หรือ SB FURNITURE หรือ INDEX LIVING MALL	ติดตั้งตามมาตรฐานผู้ผลิต
5FA-02	เก้าอี้ Stool	เก้าอี้ STOOL สูง รุ่น Messina	600x1200x400	21	สี WT	ของ INDEX LIVING MALL หรือ IKEA หรือ SB FURNITURE	ติดตั้งตามมาตรฐานผู้ผลิต
5FA-03	โต๊ะกลาง	โต๊ะกลางกลางแจ่ง รุ่น KLOVEN 503.388.78	1130x660x410	7	สีน้ำตาล	ของ IKEA หรือ SB FURNITURE หรือ INDEX LIVING MALL	ติดตั้งตามมาตรฐานผู้ผลิต
5FA-04	โซฟา 2 ที่นั่ง	โซฟา 2 ที่นั่ง รุ่น KLOVEN ขาสีน้ำตาล เบาะสี เทาเข้ม 592.622.45		7	สีน้ำตาล เบาะสีเทา	ของ IKEA หรือ SB FURNITURE หรือ INDEX LIVING MALL	ติดตั้งตามมาตรฐานผู้ผลิต
5FA-05	เก้าอี้ Lounge Chair	อาร์มแชร์ รุ่น KLOVEN ขาสีน้ำตาล เบาะสี เทาเข้ม 792.622.11		14	สีน้ำตาล เบาะสีเทา	ของ IKEA หรือ SB FURNITURE หรือ INDEX LIVING MALL	ติดตั้งตามมาตรฐานผู้ผลิต
5FA-06	เก้าอี้	เก้าอี้มีที่วางแขน กลางแจ่ง รุ่น LÄCKÖ เลคค์เออ 401.657.82	560x600x820	10	สีดำ	ของ IKEA หรือ SB FURNITURE หรือ INDEX LIVING MALL	ติดตั้งตามมาตรฐานผู้ผลิต

ตารางประกอบแบบระบบไฟฟ้าและแสงสว่าง ชั้น 5

สัญลักษณ์	รายการ	รายละเอียด	ขนาด (มม.)	จำนวน (ชุด)	สี (โดยรวม)	ยี่ห้อ	
5DL-01	ไฟ Downlight	โคมไฟ Downlight ขนาด 133x133 มม. รุ่น NN-BOX-1-BK E27X1 พร้อมหลอด LED	133x133x190	15	ขาว	Lamptitude หรือ LIGHT UP หรือ L&E	ติดตั้งตามมาตรฐานผู้ผลิต
5LA-01	โคมไฟห้อยเพดาน	โคมไฟห้อยเพดาน ขนาด ศก. 34 ซม. สีดำ รุ่น RANARP รอนนาร์ป	Ø380	14	ดำ	IKEA หรือ Lamptitude หรือ LIGHT UP	ติดตั้งตามมาตรฐานผู้ผลิต
5WL-01	โคมไฟติดผนัง	โคมไฟติดผนัง รุ่น LWALL-E-BK PAR 20 E27X1 พร้อมหลอด LED	Ø105x80	10	ขาว	Lamptitude หรือ LIGHT UP หรือ L&E	ติดตั้งตามมาตรฐานผู้ผลิต
5WL-02	โคมไฟติดผนัง	โคมไฟติดผนัง รุ่น LW ALL-F-GY PAR 20 E27X2 พร้อมหลอด LED	154x154x190	4	ขาว	Lamptitude หรือ LIGHT UP หรือ L&E	ติดตั้งตามมาตรฐานผู้ผลิต
5WL-03	โคมไฟติดผนัง	โคมไฟติดผนัง รุ่น DELTA-W-GY E27X1 พร้อมหลอด LED	133x133x190	6	ขาว	Lamptitude หรือ LIGHT UP หรือ L&E	ติดตั้งตามมาตรฐานผู้ผลิต
5LL-01	โคมไฟ BOLLARD	โคมไฟ BOLLARD รุ่น PATH-B650-GY LED 3X3W พร้อมหลอด LED	71x650x131	8	เทา	Lamptitude หรือ LIGHT UP หรือ L&E	ติดตั้งตามมาตรฐานผู้ผลิต
 ⑤1	สวิตช์ 1 ช่อง	สวิตช์แบบกดกระดกทางเดียว 1 ช่อง 16A 250V รุ่น W2711 บนแผงหน้ากาก 1 ช่อง รุ่น W1111	ตามมาตรฐาน	1	ขาว	HaCO หรือ Bticino หรือ Panasonic	ติดตั้งตามมาตรฐานผู้ผลิต บนผนัง
 ⑤3	สวิตช์ 3 ช่อง	สวิตช์แบบกดกระดกทางเดียว 3 ช่อง 16A 250V รุ่น W2711 บนแผงหน้ากาก 3 ช่อง รุ่น W1113	ตามมาตรฐาน	4	ขาว	HaCO หรือ Bticino หรือ Panasonic	ติดตั้งตามมาตรฐานผู้ผลิต บนผนัง
 WATERPROOF	OUTLET	ตัวรับ 3 ขาคู 16A 250V รุ่น W8416V2 บนแผงหน้ากากกันน้ำ (แบบลอย) รุ่น A8-W222R/S	ตามมาตรฐาน	9	ขาว	HaCO หรือ Bticino หรือ Panasonic	ติดตั้งตามมาตรฐานผู้ผลิต บนผนัง

ศูนย์นวัตกรรมและการออกแบบและวิจัย
คณะสถาปัตยกรรมศาสตร์และการผังเมือง
มธ.ศูนย์รังสิต จังหวัดปทุมธานี

○ บันทึกเพิ่มเติม

เจ้าของโครงการ

คณะสังคมวิทยาและมานุษยวิทยา
มหาวิทยาลัยธรรมศาสตร์ ศูนย์รังสิต

ชื่อโครงการ

งานปรับปรุงอาคารคณะสังคมวิทยาและ
มานุษยวิทยา ชั้น 2 และ 5
มหาวิทยาลัยธรรมศาสตร์ ศูนย์รังสิต

มาตราส่วน : NTS	บันทึก : 10 กรกฎาคม 2561
-----------------	-----------------------------

แบบแสดงรายการ : รายการประกอบแบบเฟอร์นิเจอร์ ชั้น 5 และ รายการประกอบแบบไฟฟ้าและแสงสว่าง ชั้น 5

ผู้อำนวยการศูนย์นวัตกรรมและการออกแบบ
และวิจัย :

ผศ.กรกมล ตันติวนิช

สถาปนิก : 
.....
อ.ธนากร ตาระภา ภสถ.12596

คณะนิเทศศาสตร์
คณะนิเทศศาสตร์ มหาวิทยาลัยเทคโนโลยีพระจอมเกล้าธนบุรี

ผู้ช่วยสถาปนิก :
นางสาวยุพดี จุลพรจิตรต์
นายพิรพล เพ็ชรประดับสกุล
นางสาวเบญญา ขำนาญเวช

ผู้เขียนแบบ :

นางสาวคณะนิศา สีหะนาท

นางสาวยุพดี จุลพรจิตรต์

นายพีรพล เพ็ชรประดับสกุล

นางสาวเบญญา ชำนาญเวช

ผู้ตรวจสอบแบบ :



.....
อ.ธนากร ตาระภา

แบบเลขที่
ID-704

รหัสโครงการ :	รวมจำนวนแผน
SAB 15-11	108